
PŘEHLEDNÁ SITUACE
M 1 : 10 000

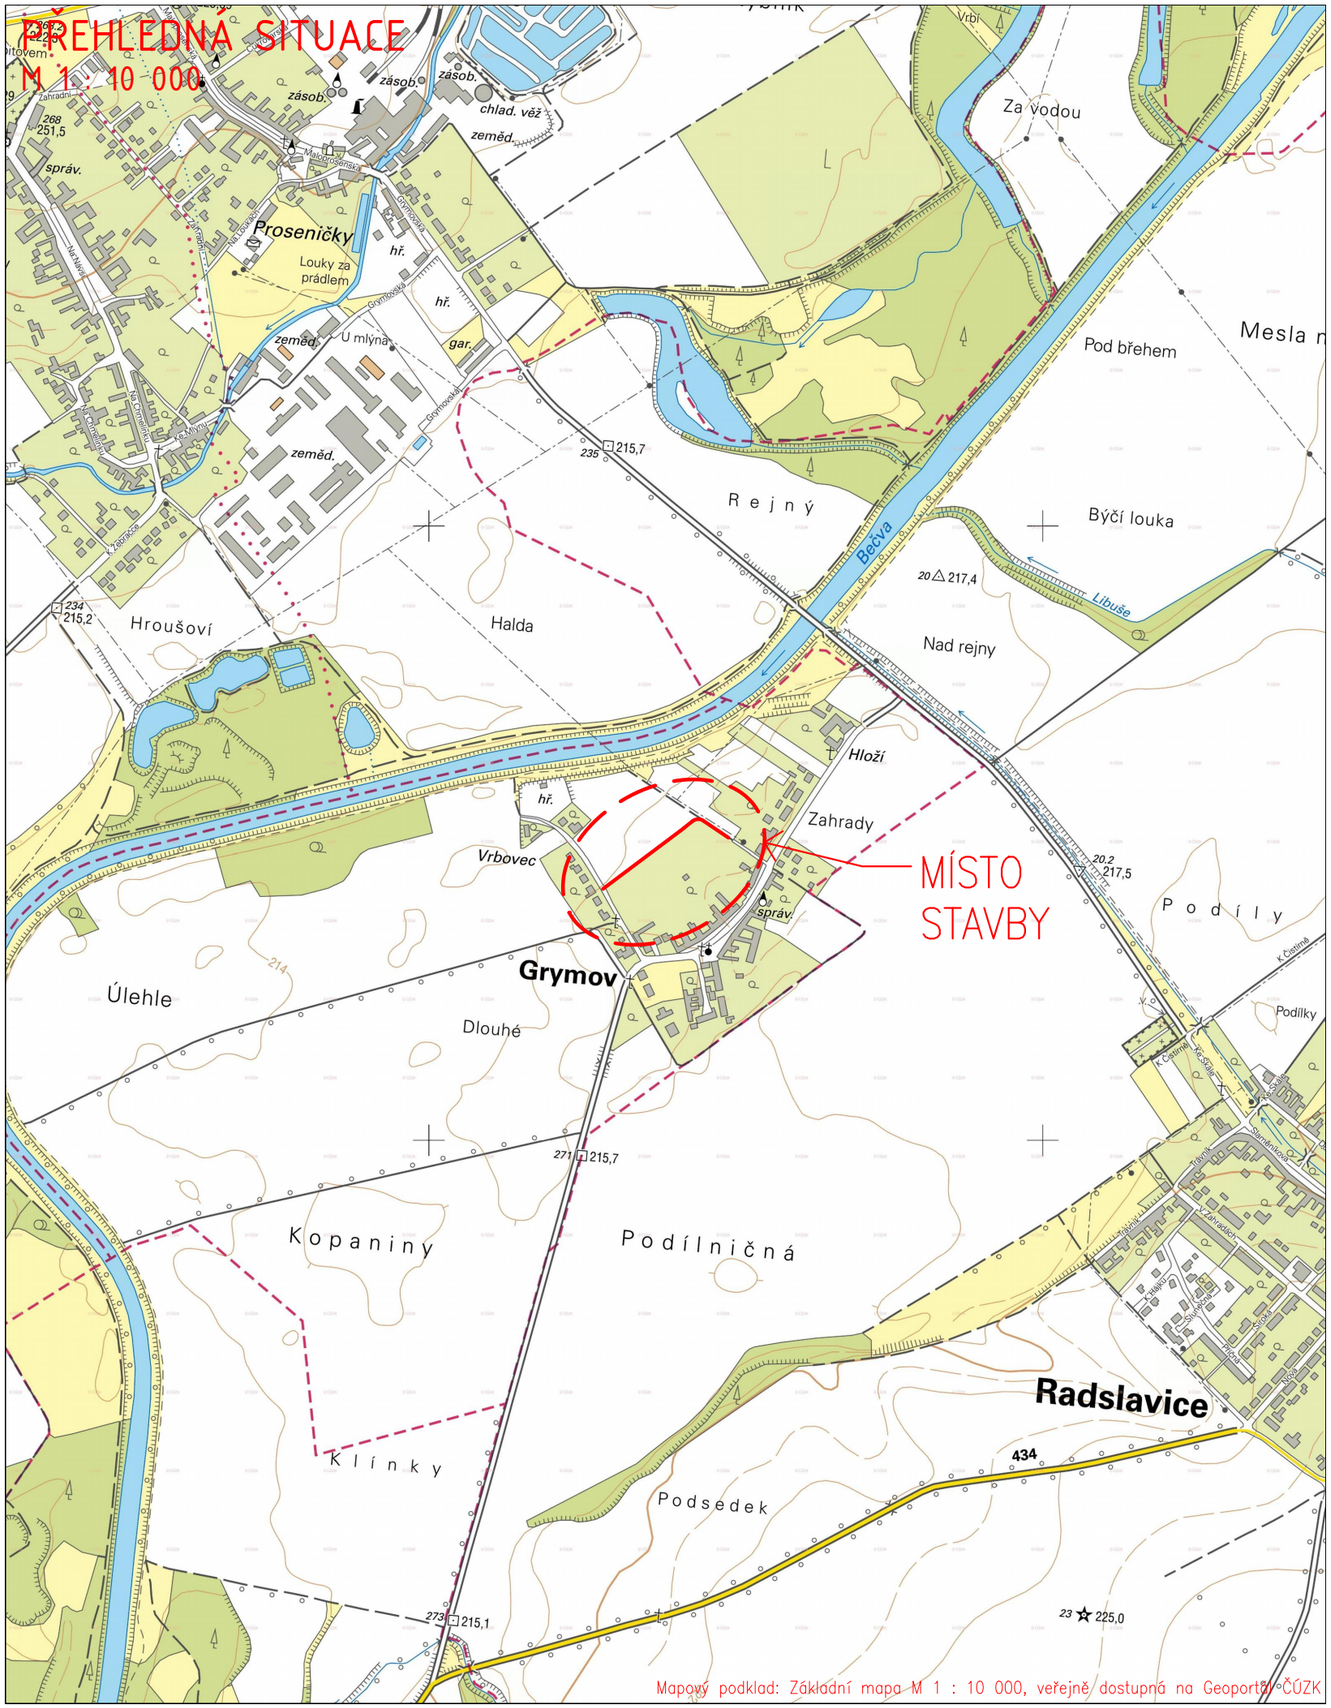

PŘEHLEDNÁ SITUACE
M 1 : 200 000



SOUŘADNICOVÝ SYSTÉM: JTSK
VÝŠKOVÝ SYSTÉM: Balt p.v.
POLOHA STÁVAJÍCÍCH INŽENÝRSKÝCH SÍTÍ JE INFORMATIVNÍ!

VYPRACOVAL:	ZODP.PROJEKT.	KRESLIL:	VED.PROJEKCE	NELL PROJEKT s. r. o. Plesníkova 5559 760 05 Zlín
Ing.Marek Lukács	Ing. Karel Kuchař	Ing.Marek Lukács	Zuzana Kuchařová	

KRAJ: OLOMOUC	KAT. ÚZEMÍ: GRYMOV	FORMÁT	2xA4
STAVEBNÍK: OBEC GRYMOV, GRYMOV 27, 751 21 PROSENICE		DATUM	06/2018
AKCE: REKONSTRUKCE MÍSTNÍ KOMUNIKACE GRYMOV - STUDIE		STUPEŇ	S T
		ZAKÁZK. ČÍSLO	-/2018
OBSAH: PŘEHLEDNÁ SITUACE		MĚŘÍTKO: 1:10000, 1:200000	ČÍSLO VÝKRESU 2.