


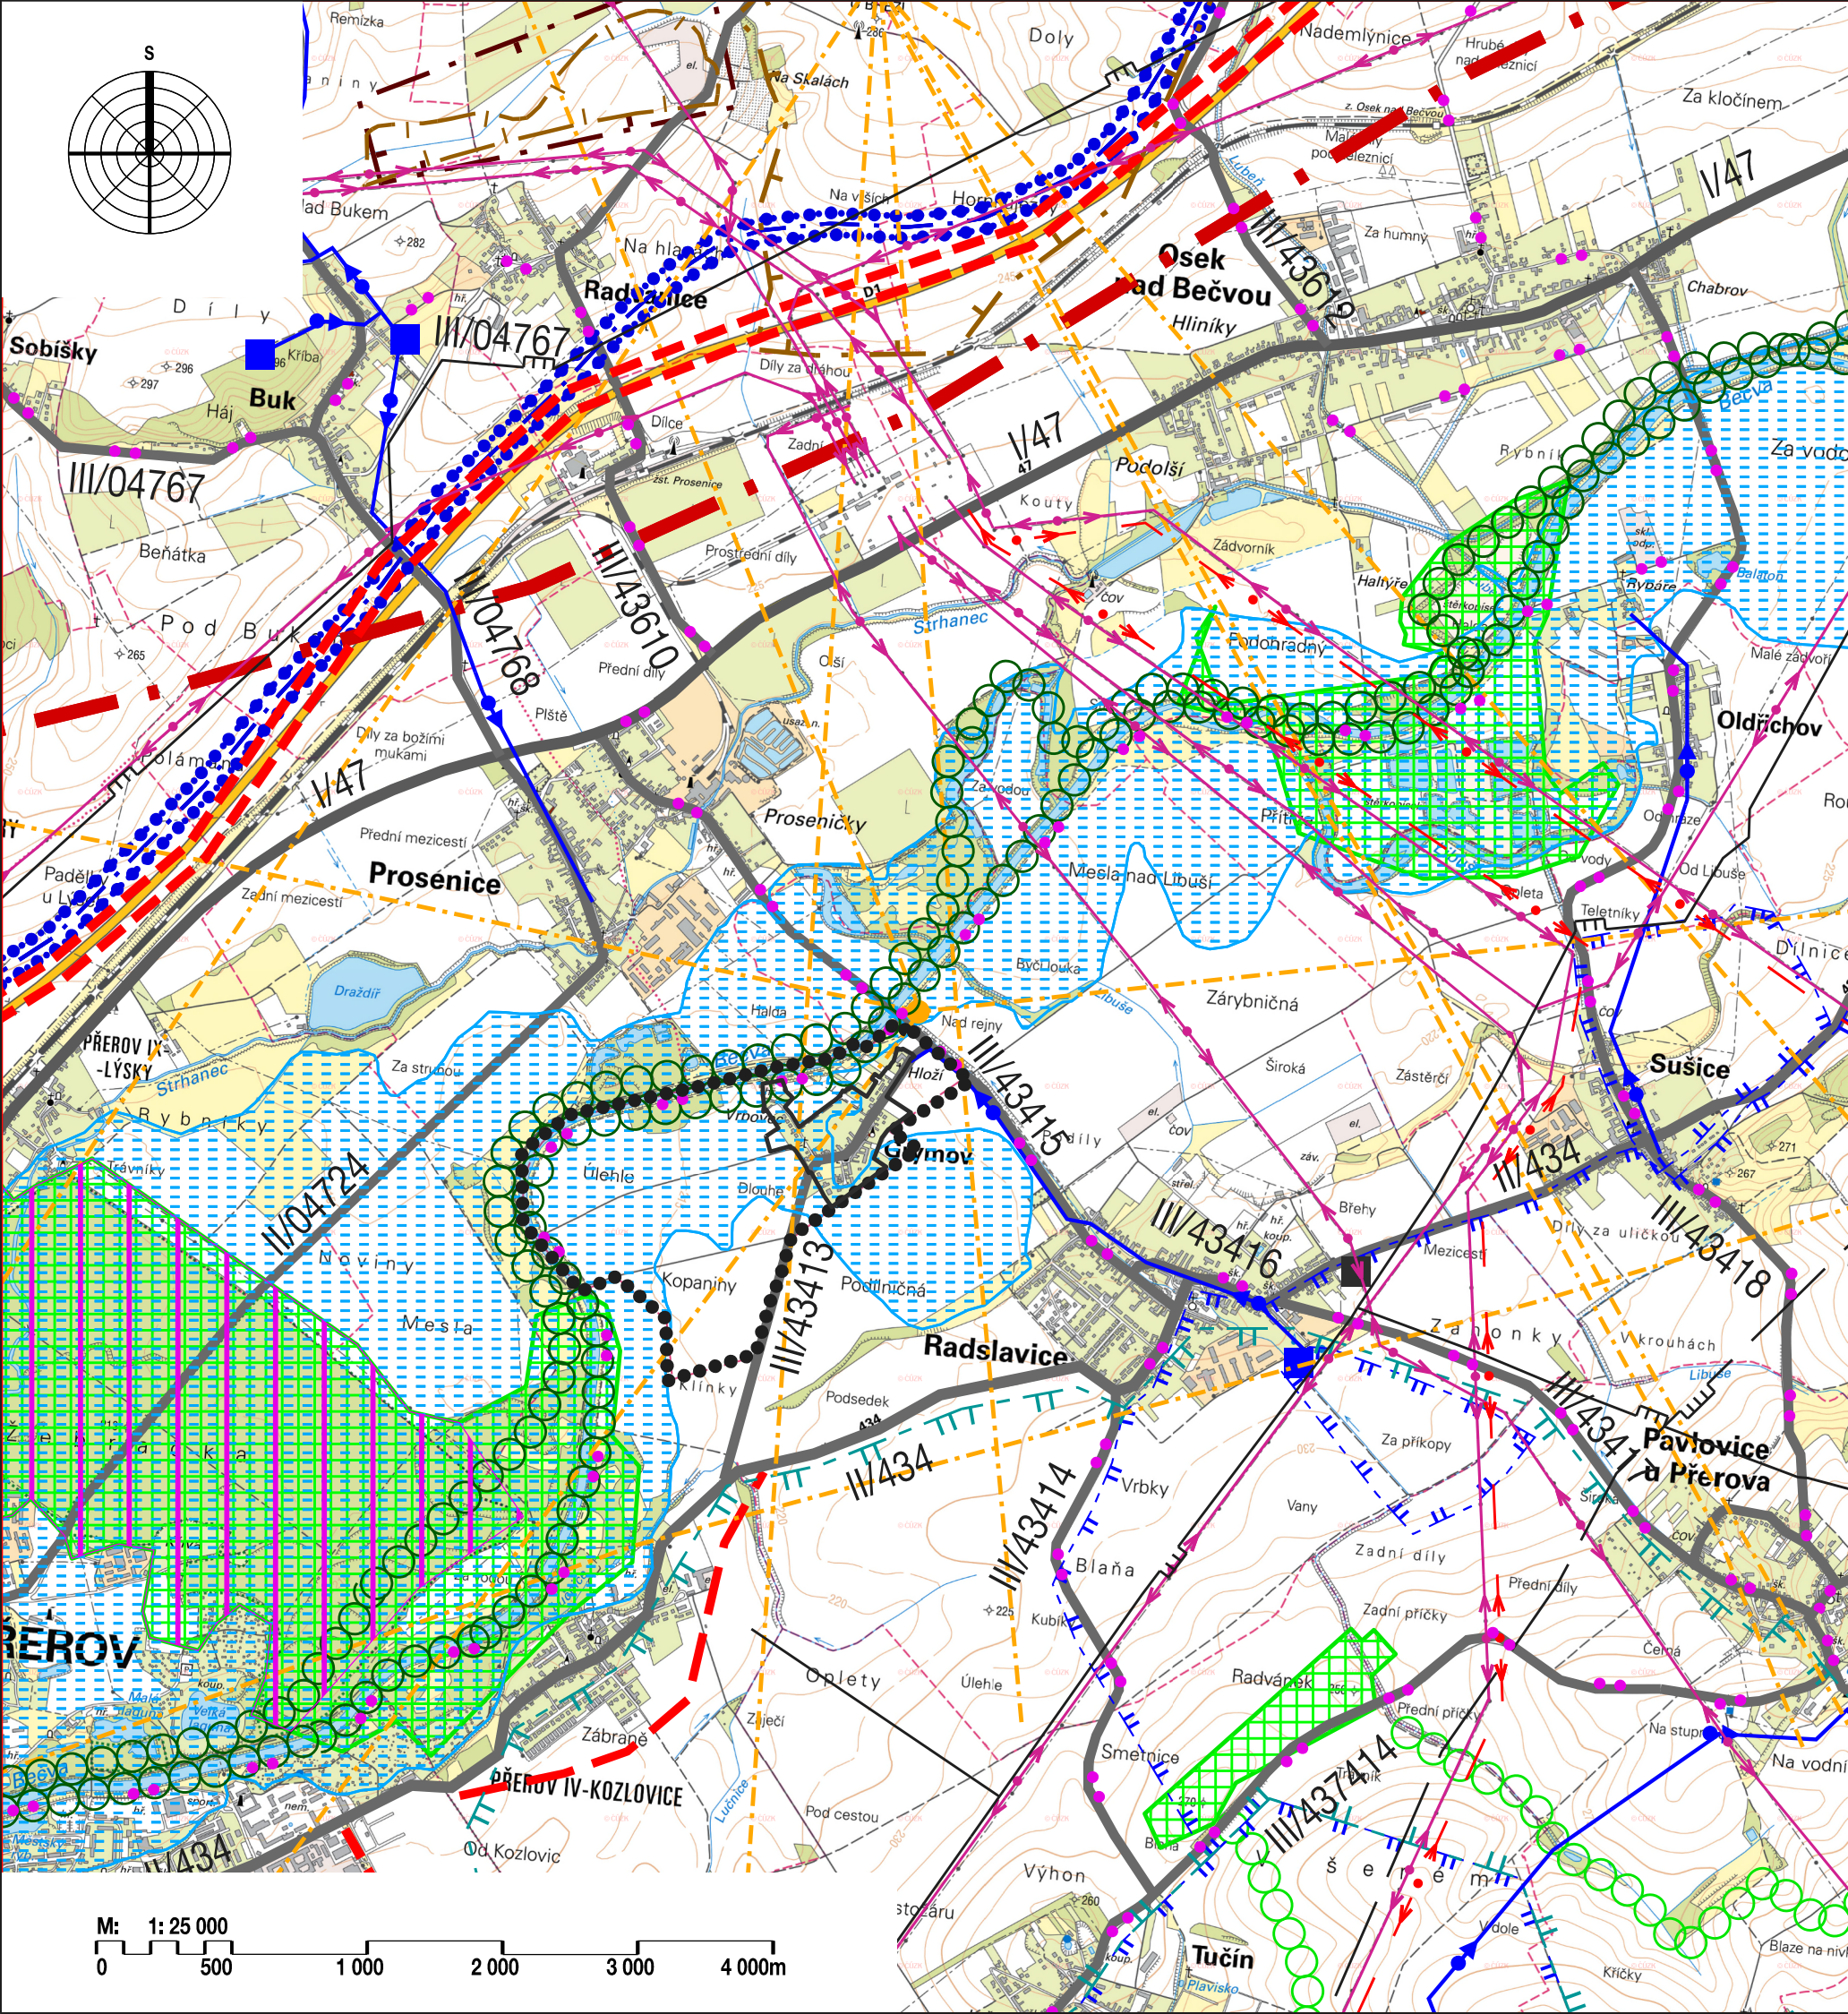

ÚZEMNÍ PLÁN GRYMOV

SPRÁVNÍ ČLENĚNÍ ÚZEMÍ, HRANICE			
		hranice řešeného území	
		hranice zastavěného území k 31. 7. 2023	
		hranice správních obvodů obcí	
OBSLUHA ÚZEMÍ (ZE ZÚR)			
STAV	NÁVRH	ÚZEMNÍ REZERVA	
			koridor pro dálnice a rychlostní komunikace
			silnice I.a II. třídy
			silnice III. třídy
			osa koridoru pro vysokorychlostní dráhu evropské dopravní sítě
			cyklotrasy a cyklostezky
			vodní cesta
			vodovodní řad
			vodojem
			ochranné pásmo vodního zdroje II.stupně
			ochranné pásmo přírodních léčivých zdrojů a přírodních minerálních vod
			plynovod VTL nad 40 barů
			plynovod VTL do 40 barů
			regulační stanice plynu
			nadzení elektrické vedení ZVN a VVN
			radioreléový paprsek
			telekomunikační zařízení -vysílač
			chráněné ložiskové území
			výhradní ložisko nerostných surovin
			nevýhradní ložisko nerostných surovin
			stanovené záplavové území Q100
OCHRANA PŘÍRODY A ÚZEMNÍ SYSTÉM EKOLOGICKÉ STABILITY			
			NATURA 2000
			koridor ze ZÚR - nadregionální biokoridor
			plocha ze ZÚR - regionální biocentrum
			koridor ze ZÚR - regionální biokoridor

VÝKRES ŠIRŠÍCH VZTAHŮ

ÚZEMNÍ PLÁN GRYMOV		 urbanistické středisko brno
EVIDENČNÍ ČÍSLO :	214 - 004 - 652	
ZHOTOVITEL :	URBANISTICKÉ STŘEDISKO BRNO, SPOL. S R. O.	
PROJEKTANTI :	ING. ARCH. V. CIZNEROVÁ, ING. M. ŠKVARILOVÁ, ING. P. VESELÝ, MGR. T. GOLEŠOVÁ, MGR. M. NOVOTNÝ, H. BRYCHTOVÁ	
POŘIZOVATEL :	MAGISTRÁT MĚSTA PŘEROVA	
MĚŘÍTKO :	1:25 000	II. 3
DATUM :	01 / 2024	