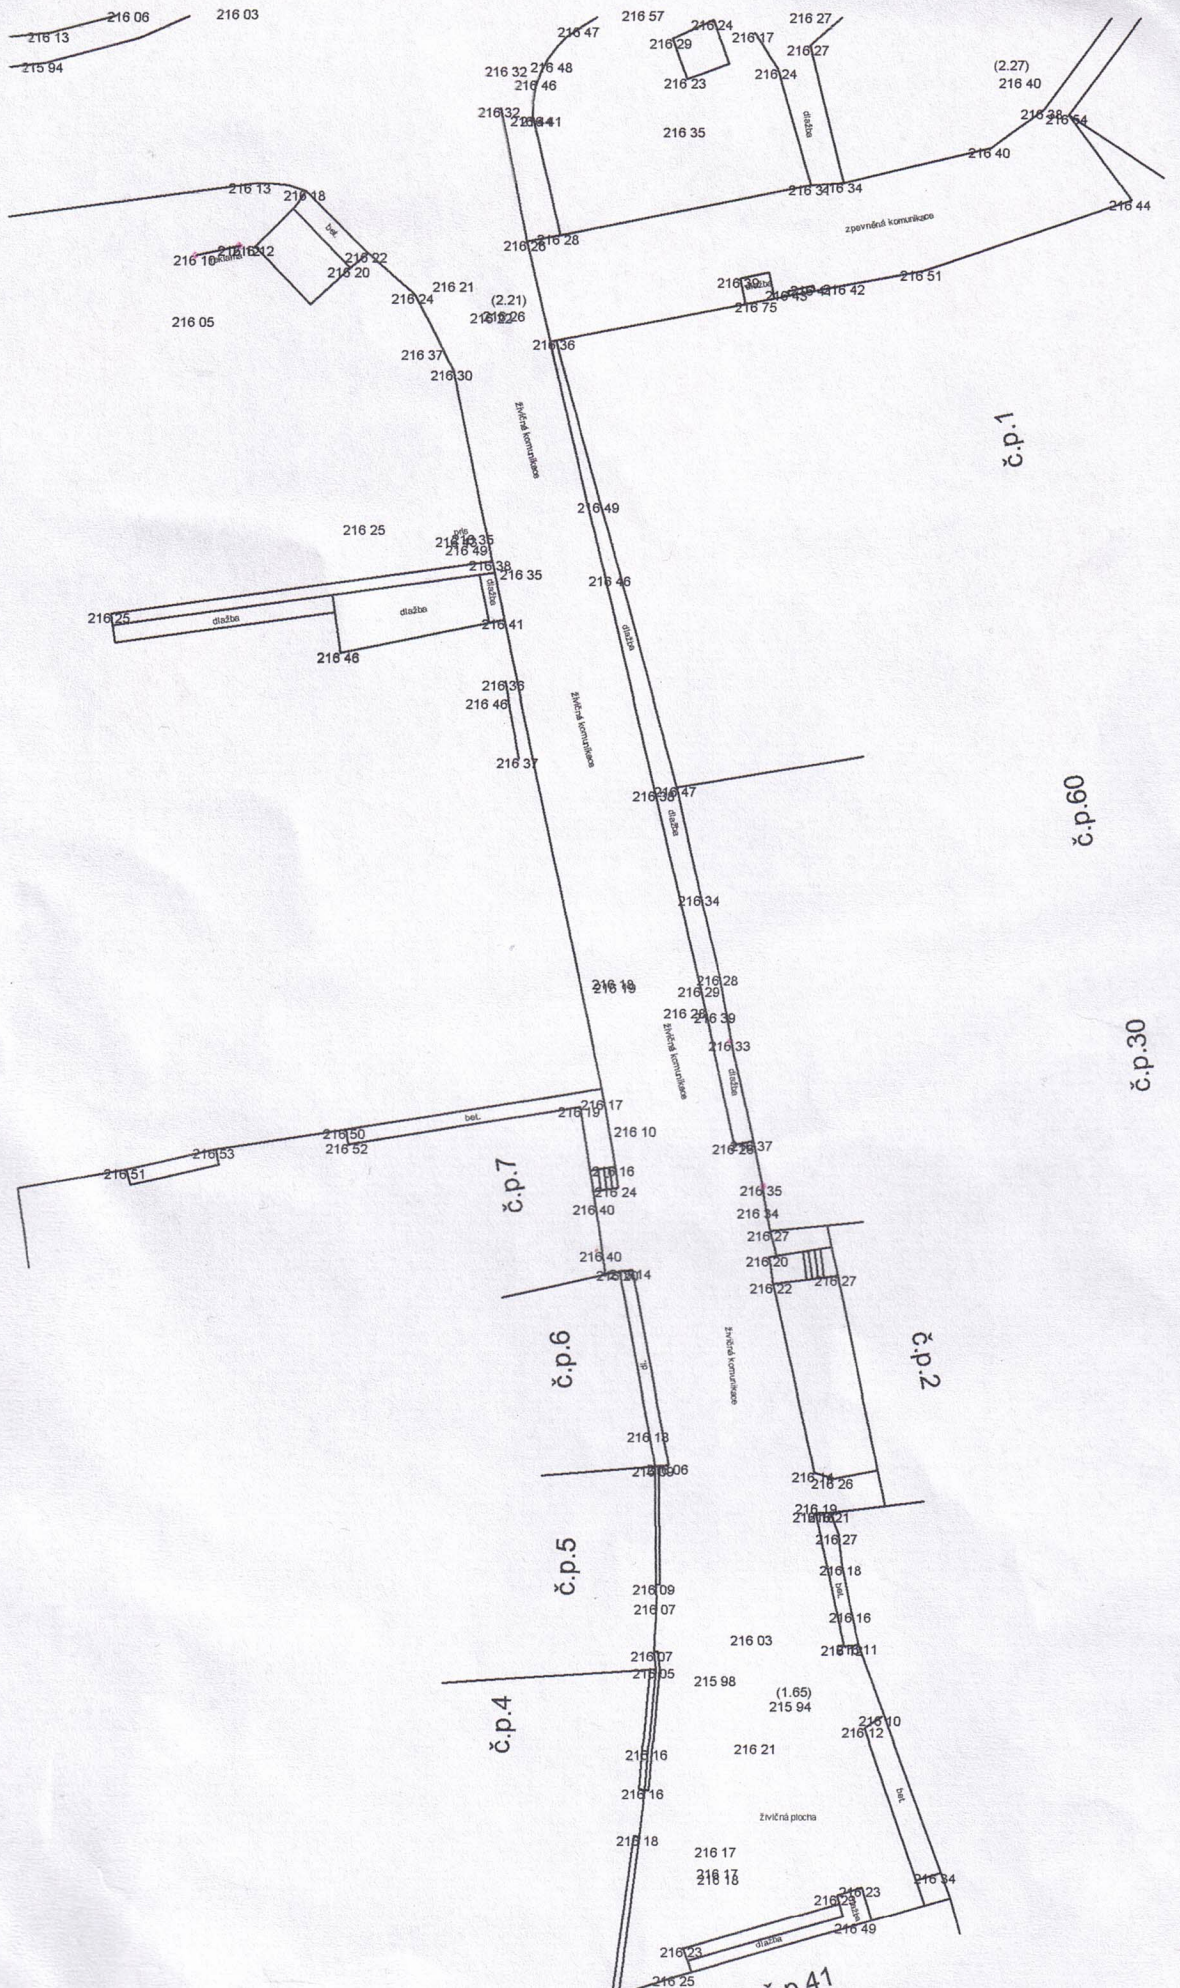
216 06
216 03
216 13
215 94
216 47
216 57
216 24
216 27
216 29
216 17
216 27
216 32
216 48
216 46
216 23
216 24
(2.27)
216 40
216 35
dlažba
216 38
216 54
216 40
216 13
216 18
bet.
216 34
216 34
216 44
zpevněná komunikace
216 10
216 12
216 22
216 20
216 28
216 39
216 51
216 21
216 24
(2.21)
216 42
216 75
216 05
216 36
216 37
216 30
živičná komunikace
č.p.1
216 49
216 25
216 38
216 35
216 46
dlažba
216 41
216 36
216 47
216 34
č.p.60
216 19
216 28
216 29
216 39
216 33
živičná komunikace
216 17
216 19
216 10
216 50
216 52
216 53
216 51
bet.
č.p.7
216 16
216 24
216 40
216 35
216 34
216 27
216 20
216 22
216 27
č.p.30
216 14
č.p.6
živičná komunikace
č.p.2
216 18
216 26
216 21
216 27
216 18
bet.
č.p.5
216 09
216 07
216 16
216 03
216 11
216 07
216 05
215 98
(1.65)
215 94
č.p.4
216 10
216 12
216 21
216 16
216 16
živičná plocha
bet.
216 18
216 17
216 17
216 18
216 34
216 23
216 49
dlažba
216 23
216 25
č.p.41
č.p.3