SCHÉMA JIŠTĚNÍ

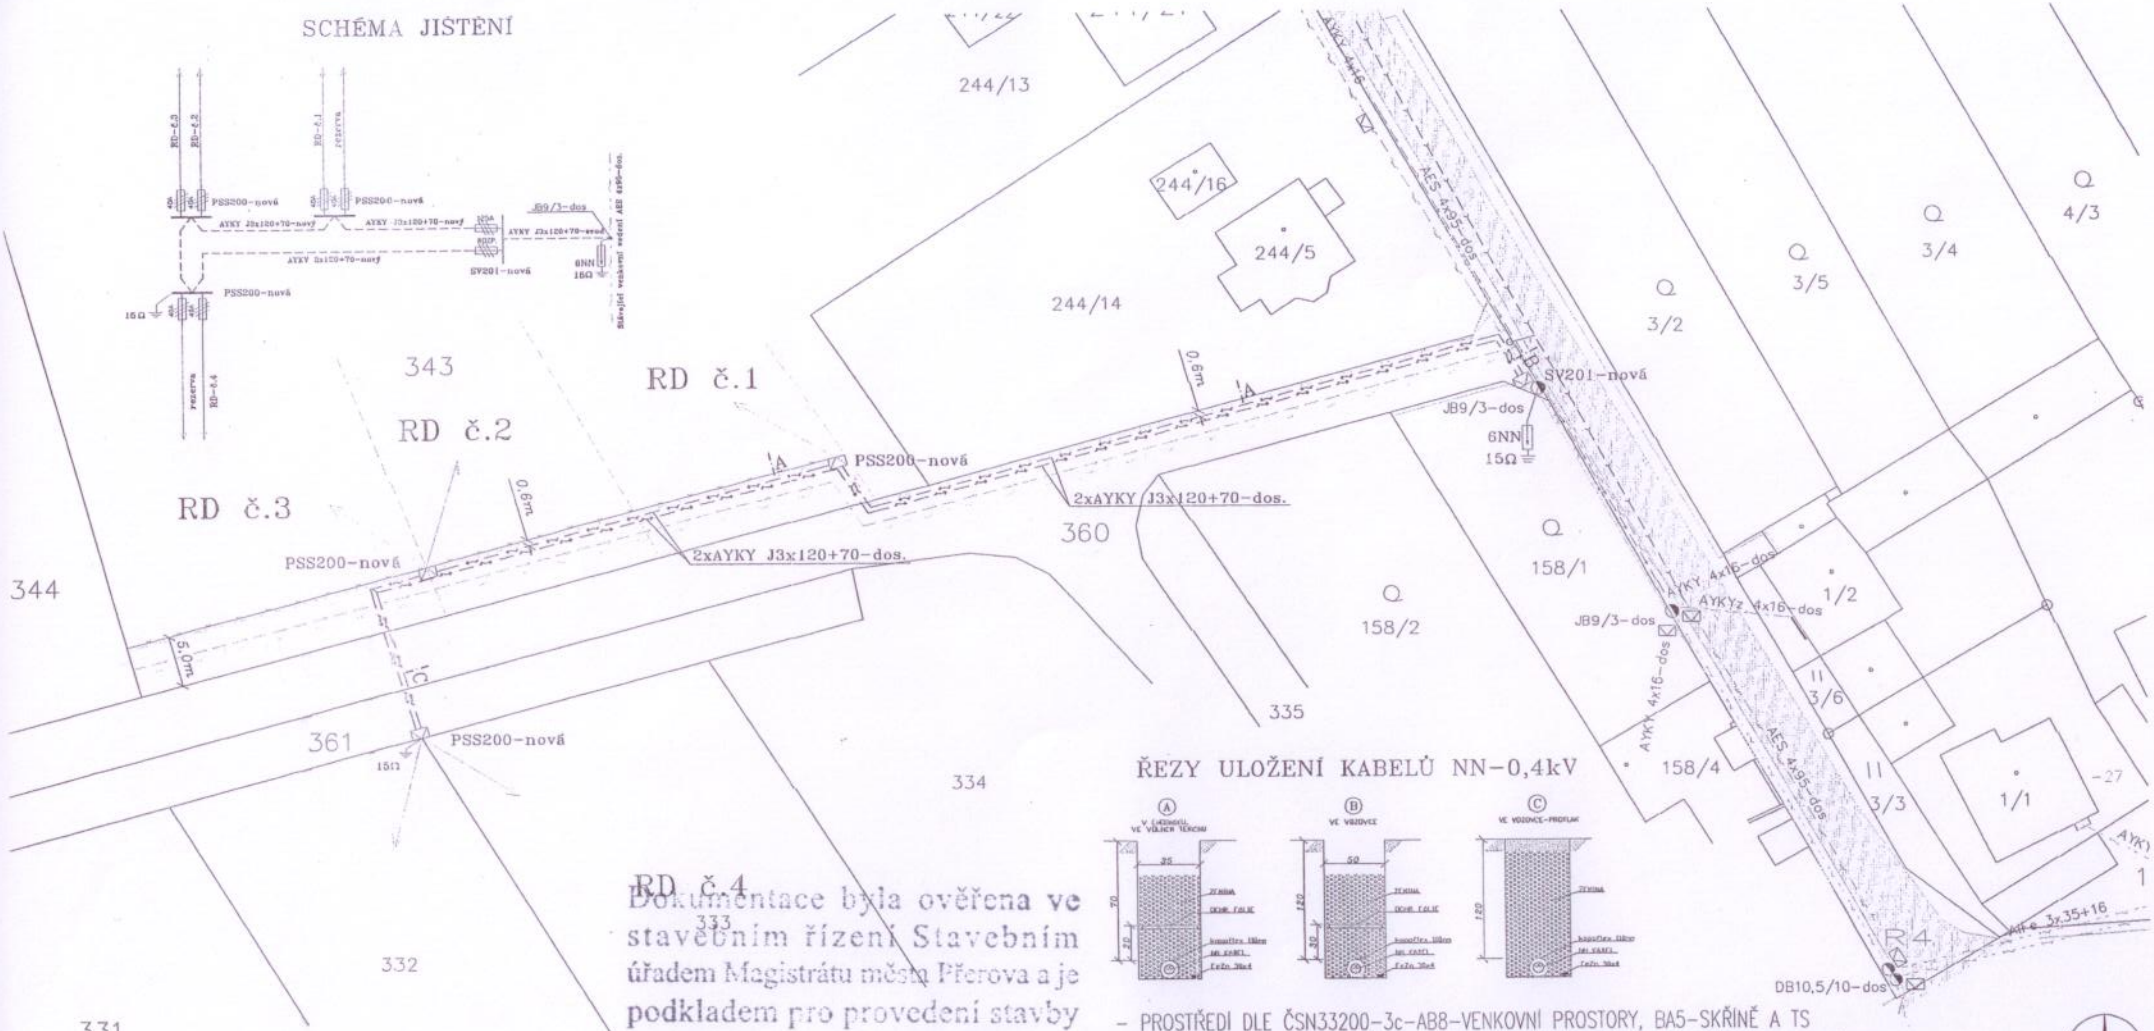

ŘEZY ULOŽENÍ KABELŮ NN–0,4kV

- PROSTŘEDÍ DLE ČSN33200-3c-AB8-VENKOVNÍ PROSTORY, BA5-SKŘÍNĚ A TS
- POLOHU PODZEMNÍCH VEDENÍ A ZAŘÍZENÍ NELZE VYTYČOVAT ODMĚŘOVÁNÍM NA VÝKRESE
- PŘESNÉ OZNAČENÍ VŠECH PODZEMNÍCH VEDENÍ NA POVRCHU ZAJISTÍ INVESTOR PODLE USTANOVENÍ § 4. VYHL. Č 10/74 SB. O GEODETICKÝCH PRACÍCH VE VÝSTAVBĚ PŘED ZAHÁJENÍM REALIZACE STAVBY
- PŘED ZAHÁJENÍM VÝKOPOVÝCH PRACÍ JE NUTNÉ VYTYČENÍ DOTČENÝCH PODZEMNÍCH ZAŘÍZENÍ !!!

Dokumentace byla ověřena ve stavebním řízení Stavebním úřadem Magistrátu města Přerova a je podkladem pro provedení stavby podle stavebního povolení

č.j. 9126/09-26/10

ze dne 26.1.2010

podpis

LADISLAV PAVLÍČEK technik pro technologická zařízení staveb Autorizovaný ČKAIT - 1901480

LEGENDA PROJEKTOVANÝCH SÍTÍ:

KANALIZACE
PLYNOVOD
PLYNOVOD
VO

LEGENDA:

PROJEKTOVANÉ KABELOVÉ VEDENÍ NN
STÁVAJÍCÍ VENKOVNÍ VEDENÍ NN
STÁVAJÍCÍ PLYNOVOD
STÁVAJÍCÍ VODOVOD
STÁVAJÍCÍ KANALIZACE
oplocení

Vedoucí projektant	David Rataj		elpremont
Zodpovědný projektant	David Rataj		IČ: 26871891, DIČ: CZ26871891 Velká Bystřice, ČSA 780, 783 53 tel./fax: 585351252, www.elpremont.cz
Vypracoval	Jana Šarníková		
Investor	ČEZ Distribuce a.s.		Datum 09/2009
Místo	Grymov		Formát 2xA4
Název akce: Grymov – Ladislav Kuča – 4RD – NNk IV-12-8003848			Měřítko 1:500
			Čís. zak. 10-11-09
			Stupeň SP
			Soubor Grymov_Kuča_4RD_NNk.dwg
Název výkresu: SITUAČNÍ SCHÉMA A SCHÉMA JIŠTĚNÍ		Výtisk	Č. výkresu G1