



Ú Z E M N Í P L Á N G R Y M O V

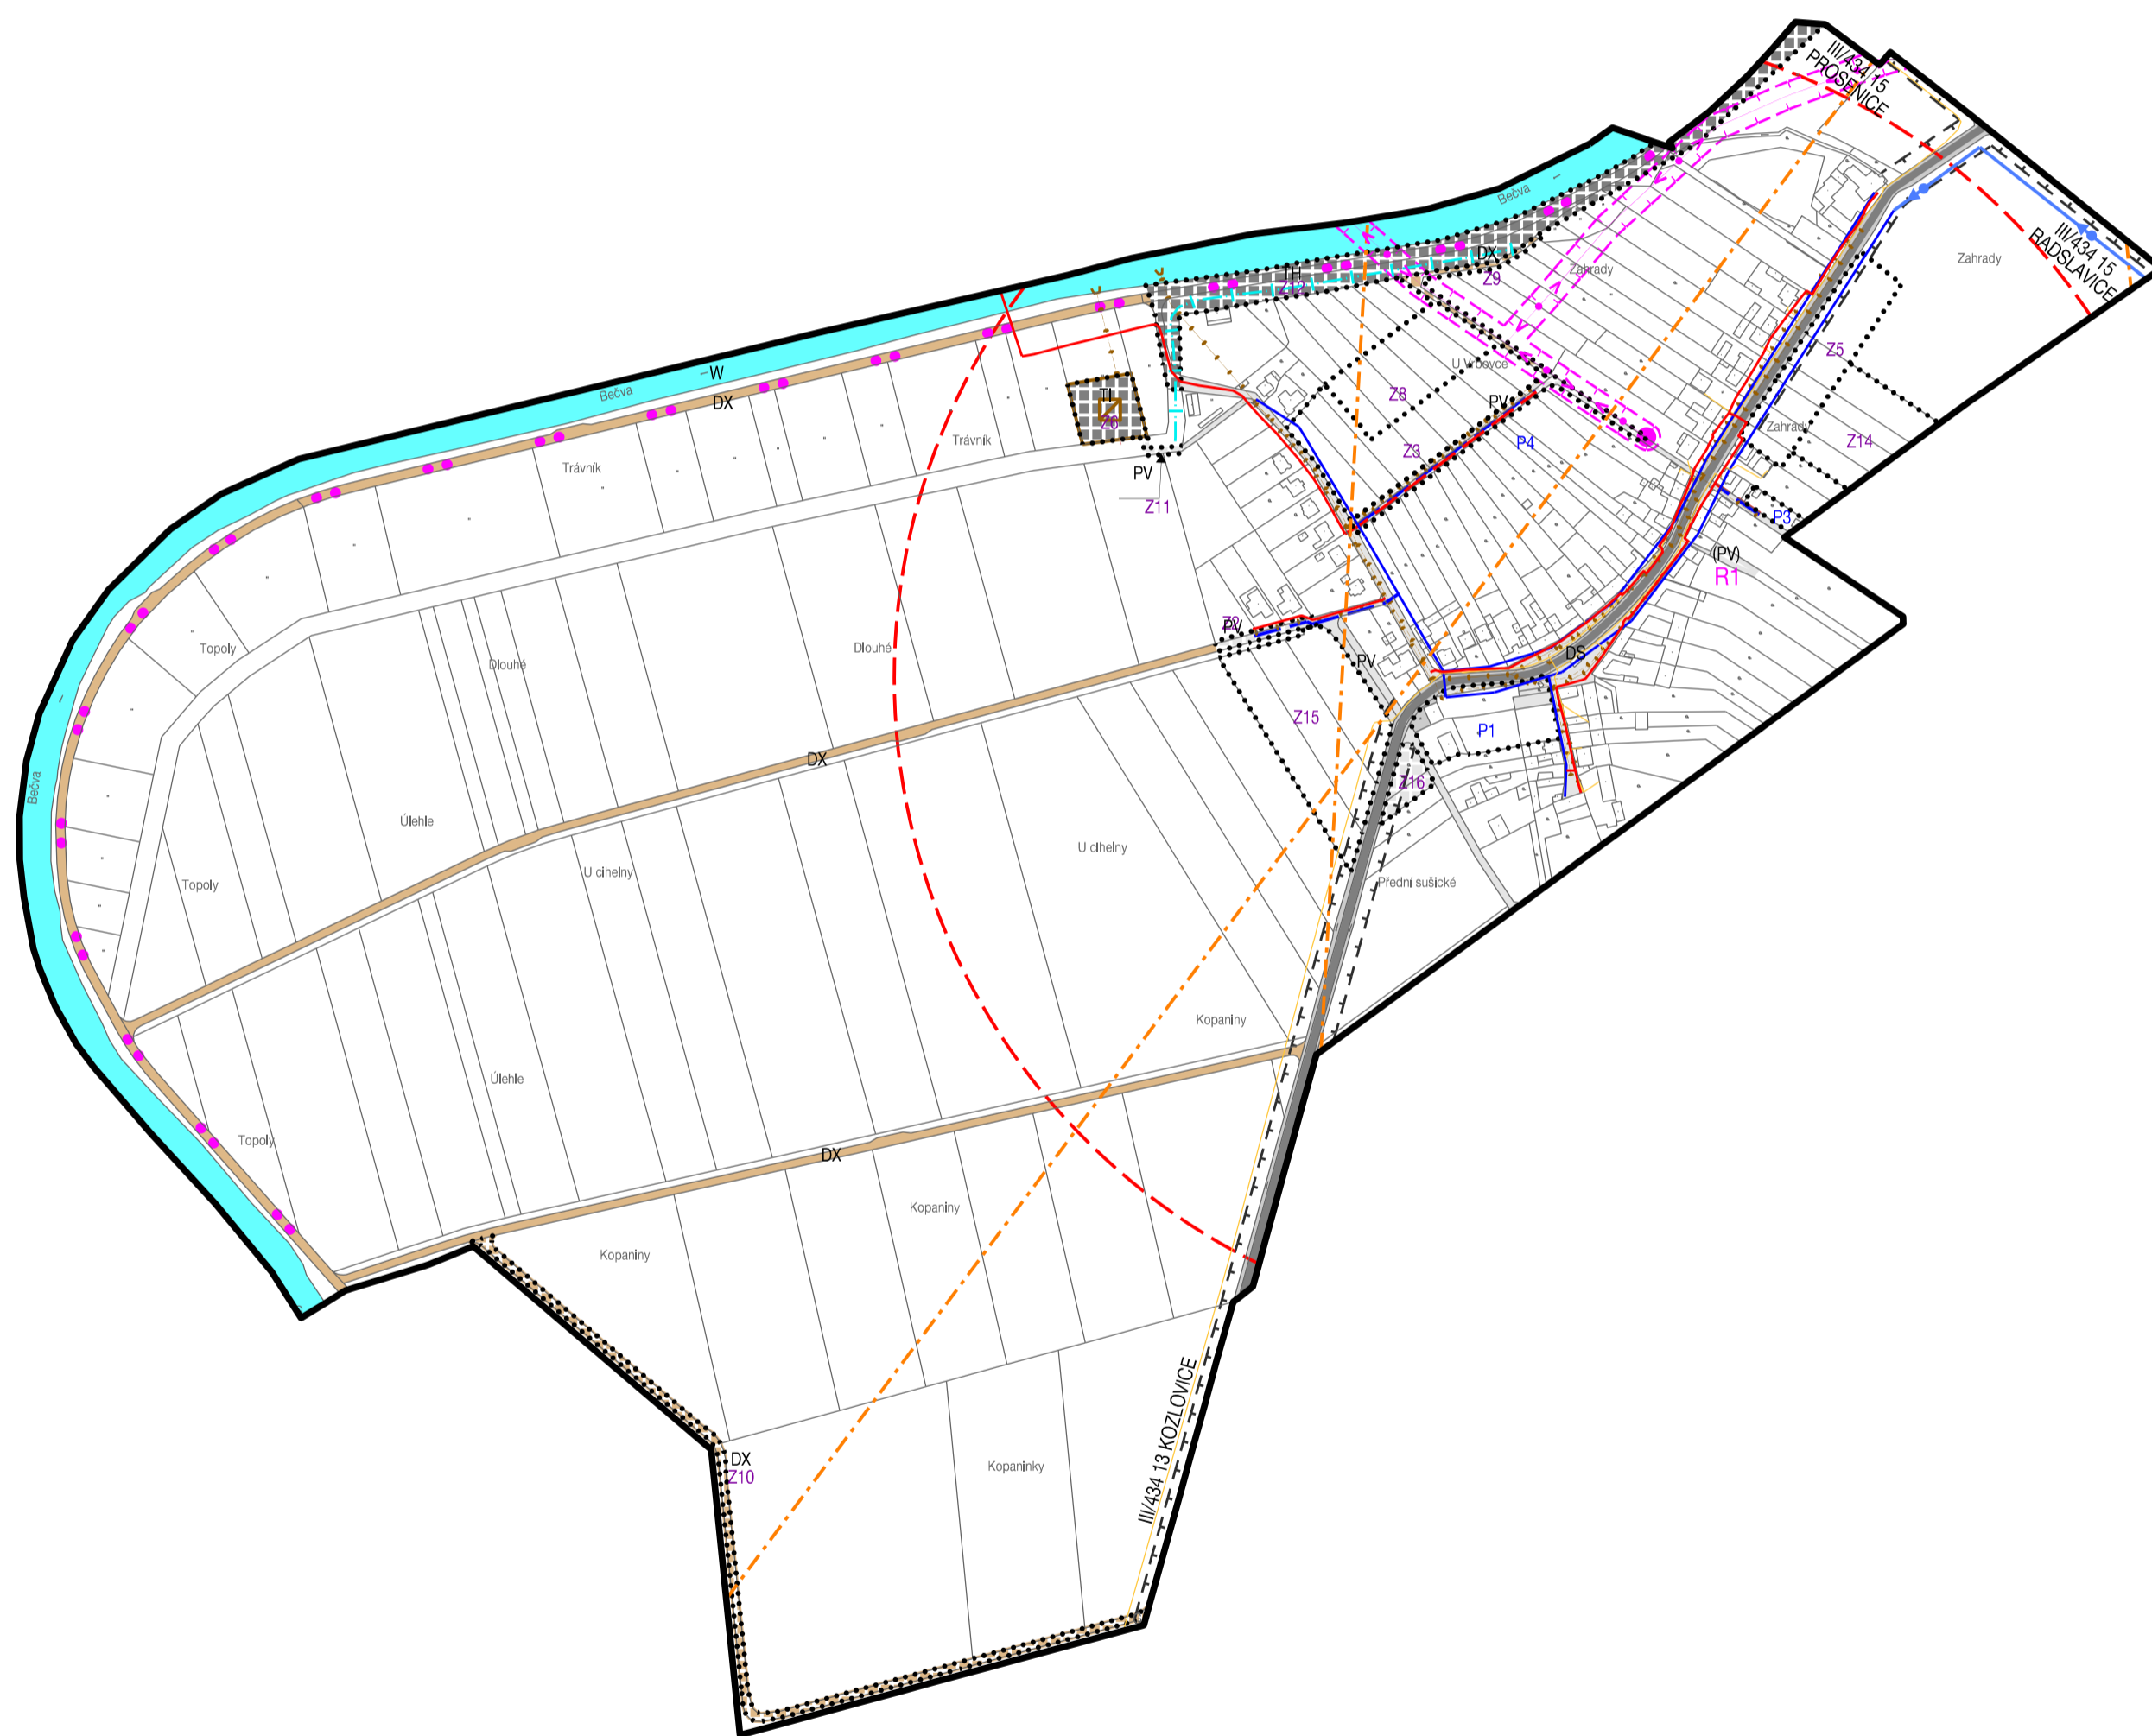

HRANICE, IDENTIFIKACE PLOCH		
	hranice řešeného území	
	zastavitelné plochy	
	plochy přestavby	
	plochy územní rezervy	
PLOCHY S ROZDÍLNÝM ZPŮSOBEM VYUŽITÍ		
STABILIZOVANÉ PLOCHY	PLOCHY ZMĚN	ÚZEMNÍ REZERVY
PLOCHY DOPRAVNÍ INFRASTRUKTURY		
	DS	plochy dopravní infrastruktury - silniční
	DX	plochy dopravní infrastruktury - se specifickým využitím (úcelová komunikace)
PLOCHY VEŘEJNÝCH PROSTRANSTVÍ		
	PV	plochy veřejných prostranství
PLOCHY TECHNICKÉ INFRASTRUKTURY		
	II	plochy technické infrastruktury - inženýrské sítě
	III	plochy technické infrastruktury - stavby a zařízení pro protipovodňová opatření
PLOCHY VODNÍ A VODOHOSPODÁŘSKÉ		
	W	plochy vodní a vodo hospodářské
TECHNICKÁ INFRASTRUKTURA		
DOPRAVNÍ INFRASTRUKTURA		
STAV	NÁVRH	
		silnice III. třídy
		zastávka autobusů
		izochrona dostupnosti 400m
		cyklistické trasy
		ochranné pásmo silnic II. třídy
ZÁSOBOVÁNÍ VODOU		
STAV	NÁVRH	
		hlavní vodovodní řád
		vodovodní řád
ODKANALIZOVÁNÍ		
STAV	NÁVRH	
		kanalizace splašková
		kanalizace dešťová
		čistírna odpadních vod
ZÁSOBOVÁNÍ ELEKTRICKOU ENERGIÍ		
STAV	NÁVRH	
		nadzemní vedení VN
		sloupová trafostanice
		ochranné pásmo nadzemního vedení VN
ZÁSOBOVÁNÍ PLYNEM		
STAV	NÁVRH	
		STL plynovod
TELEKOMUNIKACE, RADIOKOMUNIKACE		
STAV	NÁVRH	
		telekomunikační vedení - místní
		telekomunikační vedení - radioreléová trasa

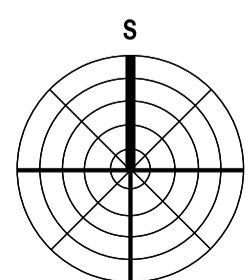

M: 1:5 000
0 100 200 300 400 500 m

DOPRAVNÍ A TECHNICKÁ INFRASTRUKTURA

ÚZEMNÍ PLÁN GRÝMOV		
EVIDENČNÍ ČÍSLO :	214 - 004 - 652	
ZHOTOVITEL :	URBANISTICKÉ STŘEDISKO BRNO, SPOL. S R. O.	urbanistické středisko brno
PROJEKTANTI :	ING. ARCH. V. CIZNEROVÁ, ING. M. ŠKVARILOVÁ, ING. P. VESELÝ, MGR. T. GOLEŠOVÁ, MGR. M. NOVOTNÝ, H. BRYCHTOVÁ	
POŘIZOVATEL :	MAGISTRÁT MĚSTA PŘEROVA	
MĚŘÍTKO :	1:5 000	
DATUM :	06 / 2021	