


Ú Z E M N Í P L Á N G R Y M O V

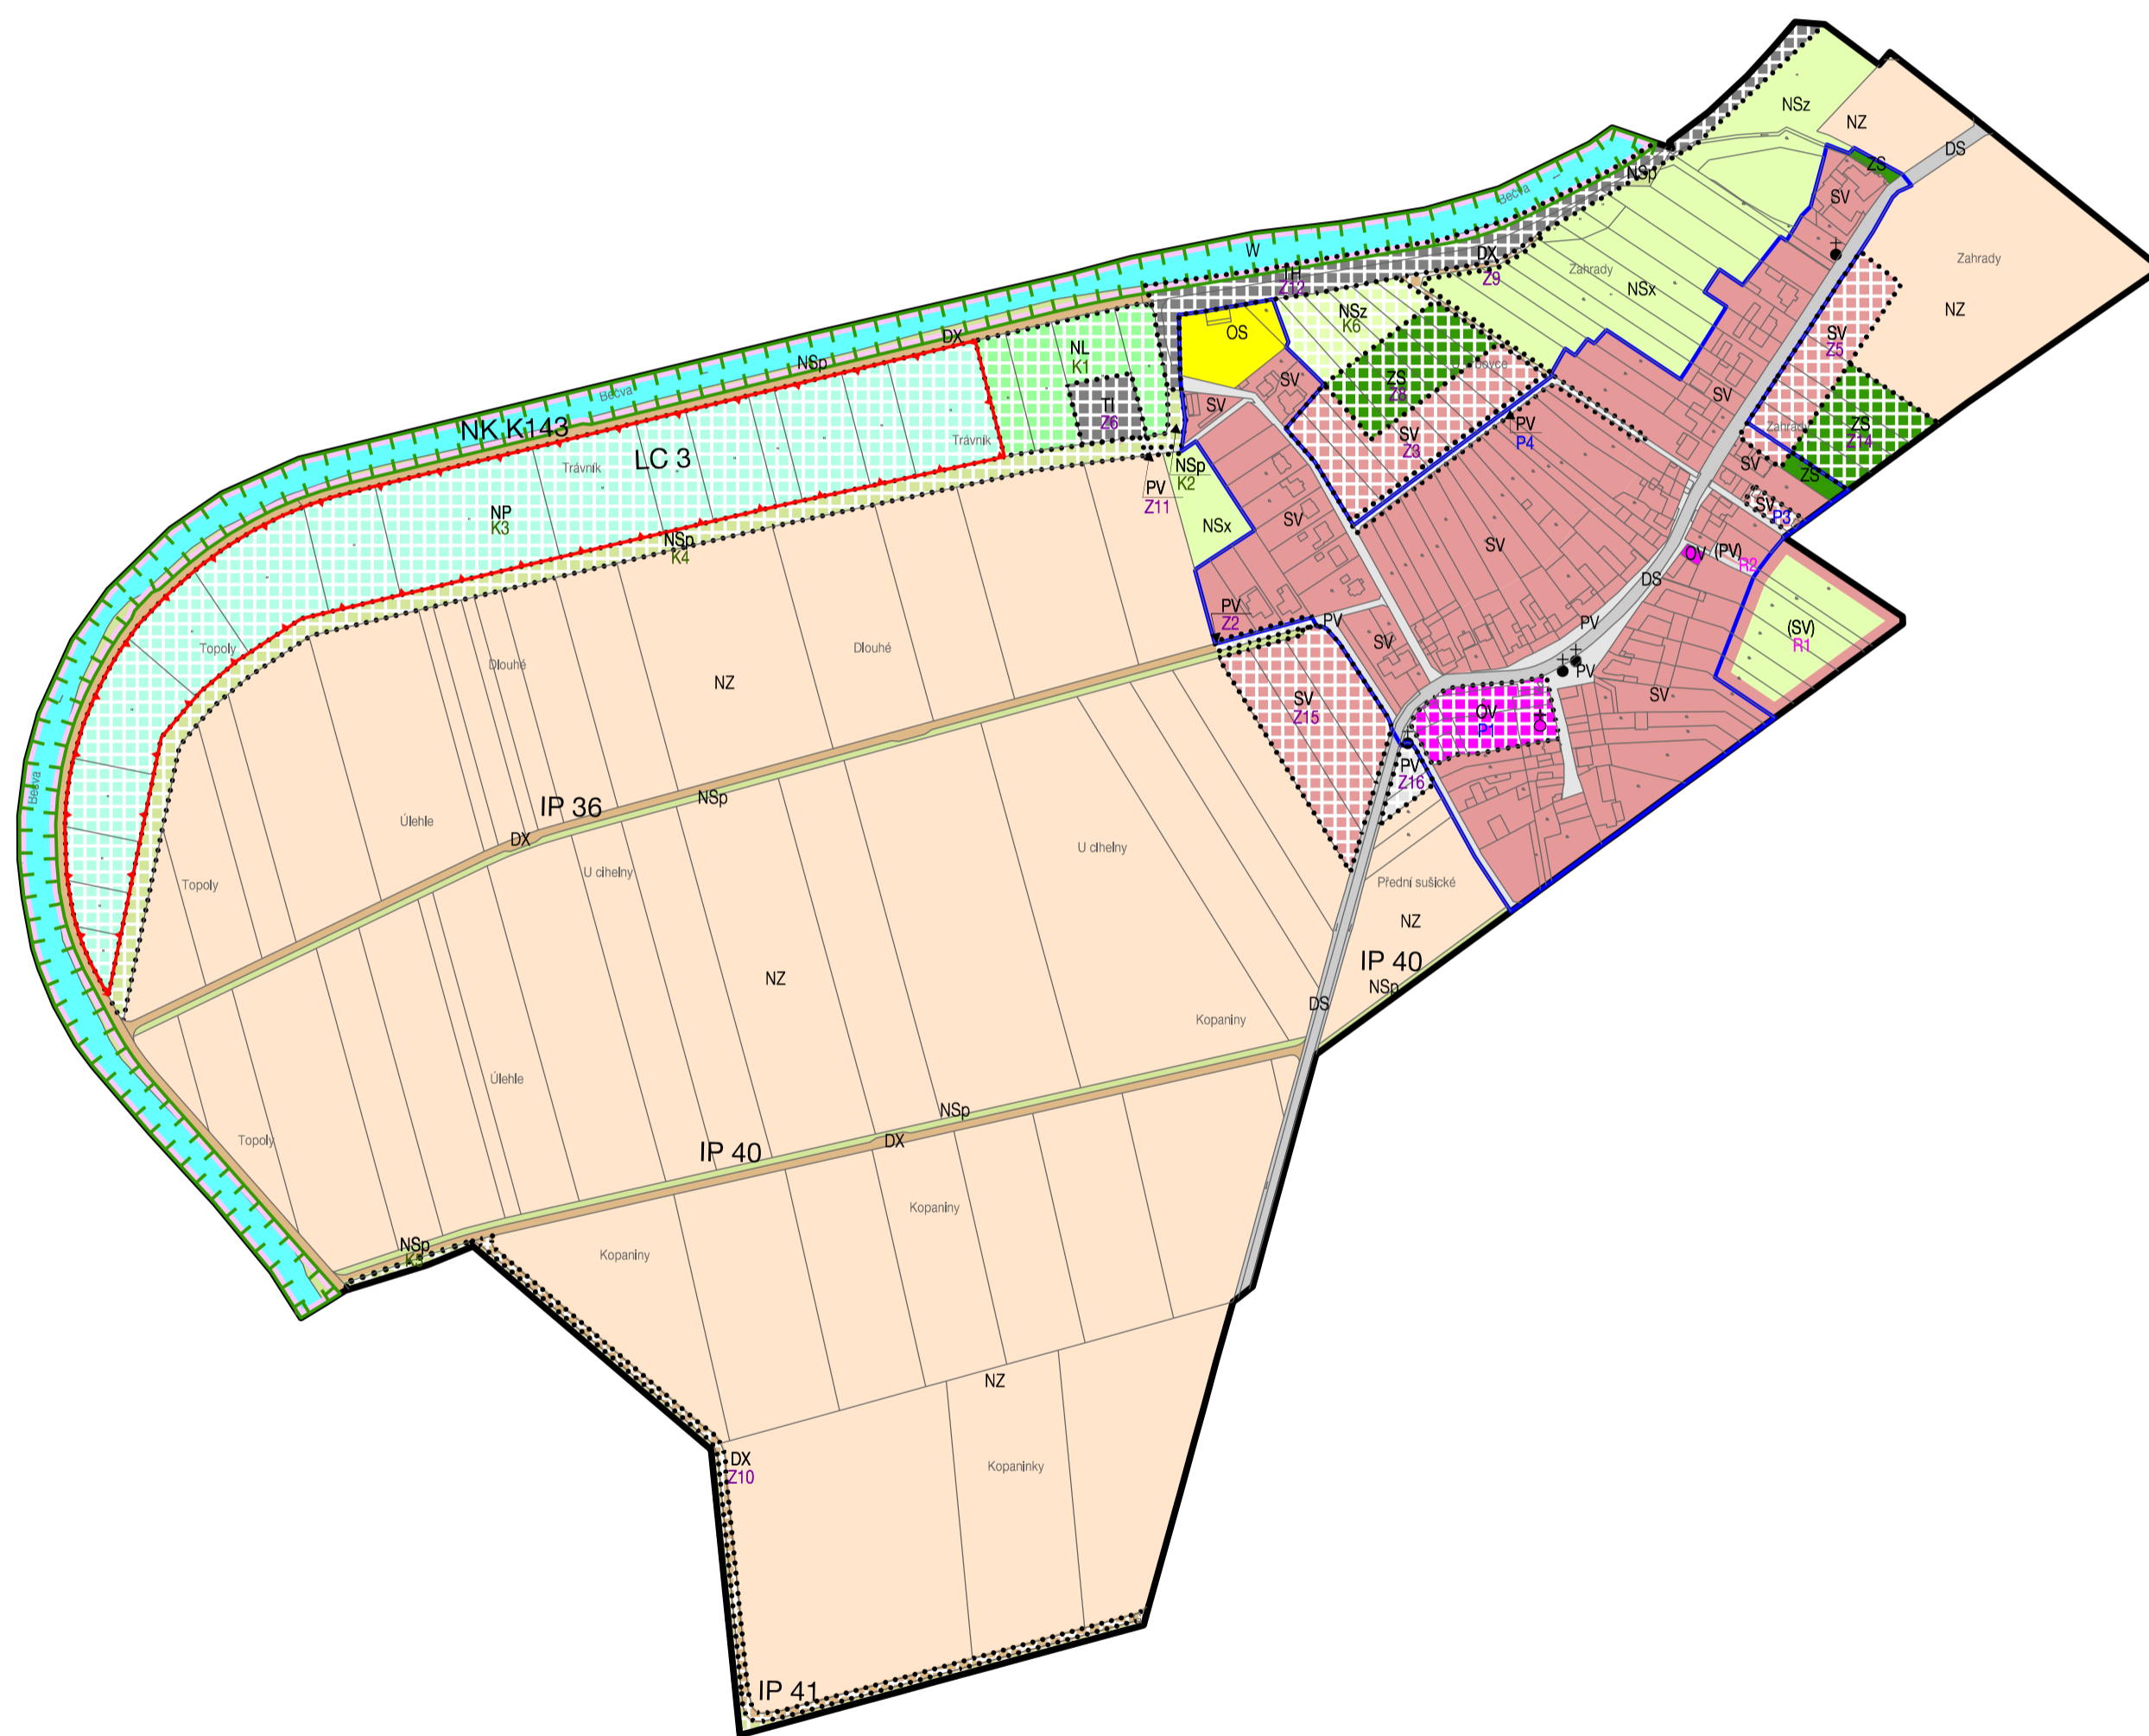

HRANICE, IDENTIFIKACE PLOCH	
	hranice řešeného území
	hranice zastavěného území k 30.9.2020
	zastavitelné plochy
	plochy přestavby
	plochy změn v krajině
	plochy územní rezervy

URBANISTICKÁ KONCEPCE, KONCEPCE USPOŘÁDÁNÍ KRAJINY			
PLOCHY S ROZDÍLNÝM ZPŮSOBEM VYUŽITÍ			
plochy stabilizované	plochy změn	územní rezervy	
PLOCHY OBČANSKÉHO VYBAVENÍ			
			plochy občanského vybavení - veřejná infrastruktura
			plochy občanského vybavení - tělovýchovná a sportovní zařízení
PLOCHY SMÍŠENÉ OBYTNÉ			
			plochy smíšené obytné - venkovské
PLOCHY DOPRAVNÍ INFRASTRUKTURY			
			plochy dopravní infrastruktury - silniční
			plochy dopravní infrastruktury - se specifickým využitím (účelové komunikace)
PLOCHY TECHNICKÉ INFRASTRUKTURY			
			plochy technické infrastruktury - inženýrské sítě
			plochy technické infrastruktury - stavby a zařízení pro protipovodňová opatření
PLOCHY VEŘEJNÝCH PROSTRANSTVÍ			
			plochy veřejných prostranství
PLOCHY ZELENĚ			
			plochy zeleně - soukromá a vyhrazená
PLOCHY VODNÍ A VODOHOSPODÁŘSKÉ			
			plochy vodní a vodo hospodářské
PLOCHY ZEMĚDĚLSKÉ			
			plochy zemědělské
PLOCHY LESNÍ			
			plochy lesní
PLOCHY PŘÍRODNÍ			
			plochy přírodní
PLOCHY SMÍŠENÉ NEZASTAVĚNÉHO ÚZEMÍ			
			plochy smíšené nezastavěného území - přírodní
			plochy smíšené nezastavěného území - zemědělské
			plochy smíšené nezastavěného území - jiná specifická funkce

OCHRANA HODNOT ÚZEMÍ		
KULTURNÍ HODNOTY		
		nemovitá kulturní památka, památka místního významu
ÚZEMNÍ SYSTÉM EKOLOGICKÉ STABILITY		
		nadregionální biokoridor
		lokální biocentrum

HLAVNÍ VÝKRES

ÚZEMNÍ PLÁN GRÝMOV		
EVIDENČNÍ ČÍSLO :	214 - 004 - 652	
ZHOTOVITEL :	URBANISTICKÉ STŘEDISKO BRNO, SPOL. S R. O.	urbanistické středisko brno
PROJEKTANTI :	ING. ARCH. V. CIZNEROVÁ, ING. M. ŠKVARILOVÁ, ING. P. VESELÝ, MGR. T. GOLEŠOVÁ, MGR. M. NOVOTNÝ, H. BRYCHTOVÁ	
POŘIZOVATEL :	MAGISTRÁT MĚSTA PŘEROVA	1.2
MĚŘÍTKO :	1:5 000	
DATUM :	06 / 2021	