


Ú Z E M N Í P L Á N G R Y M O V

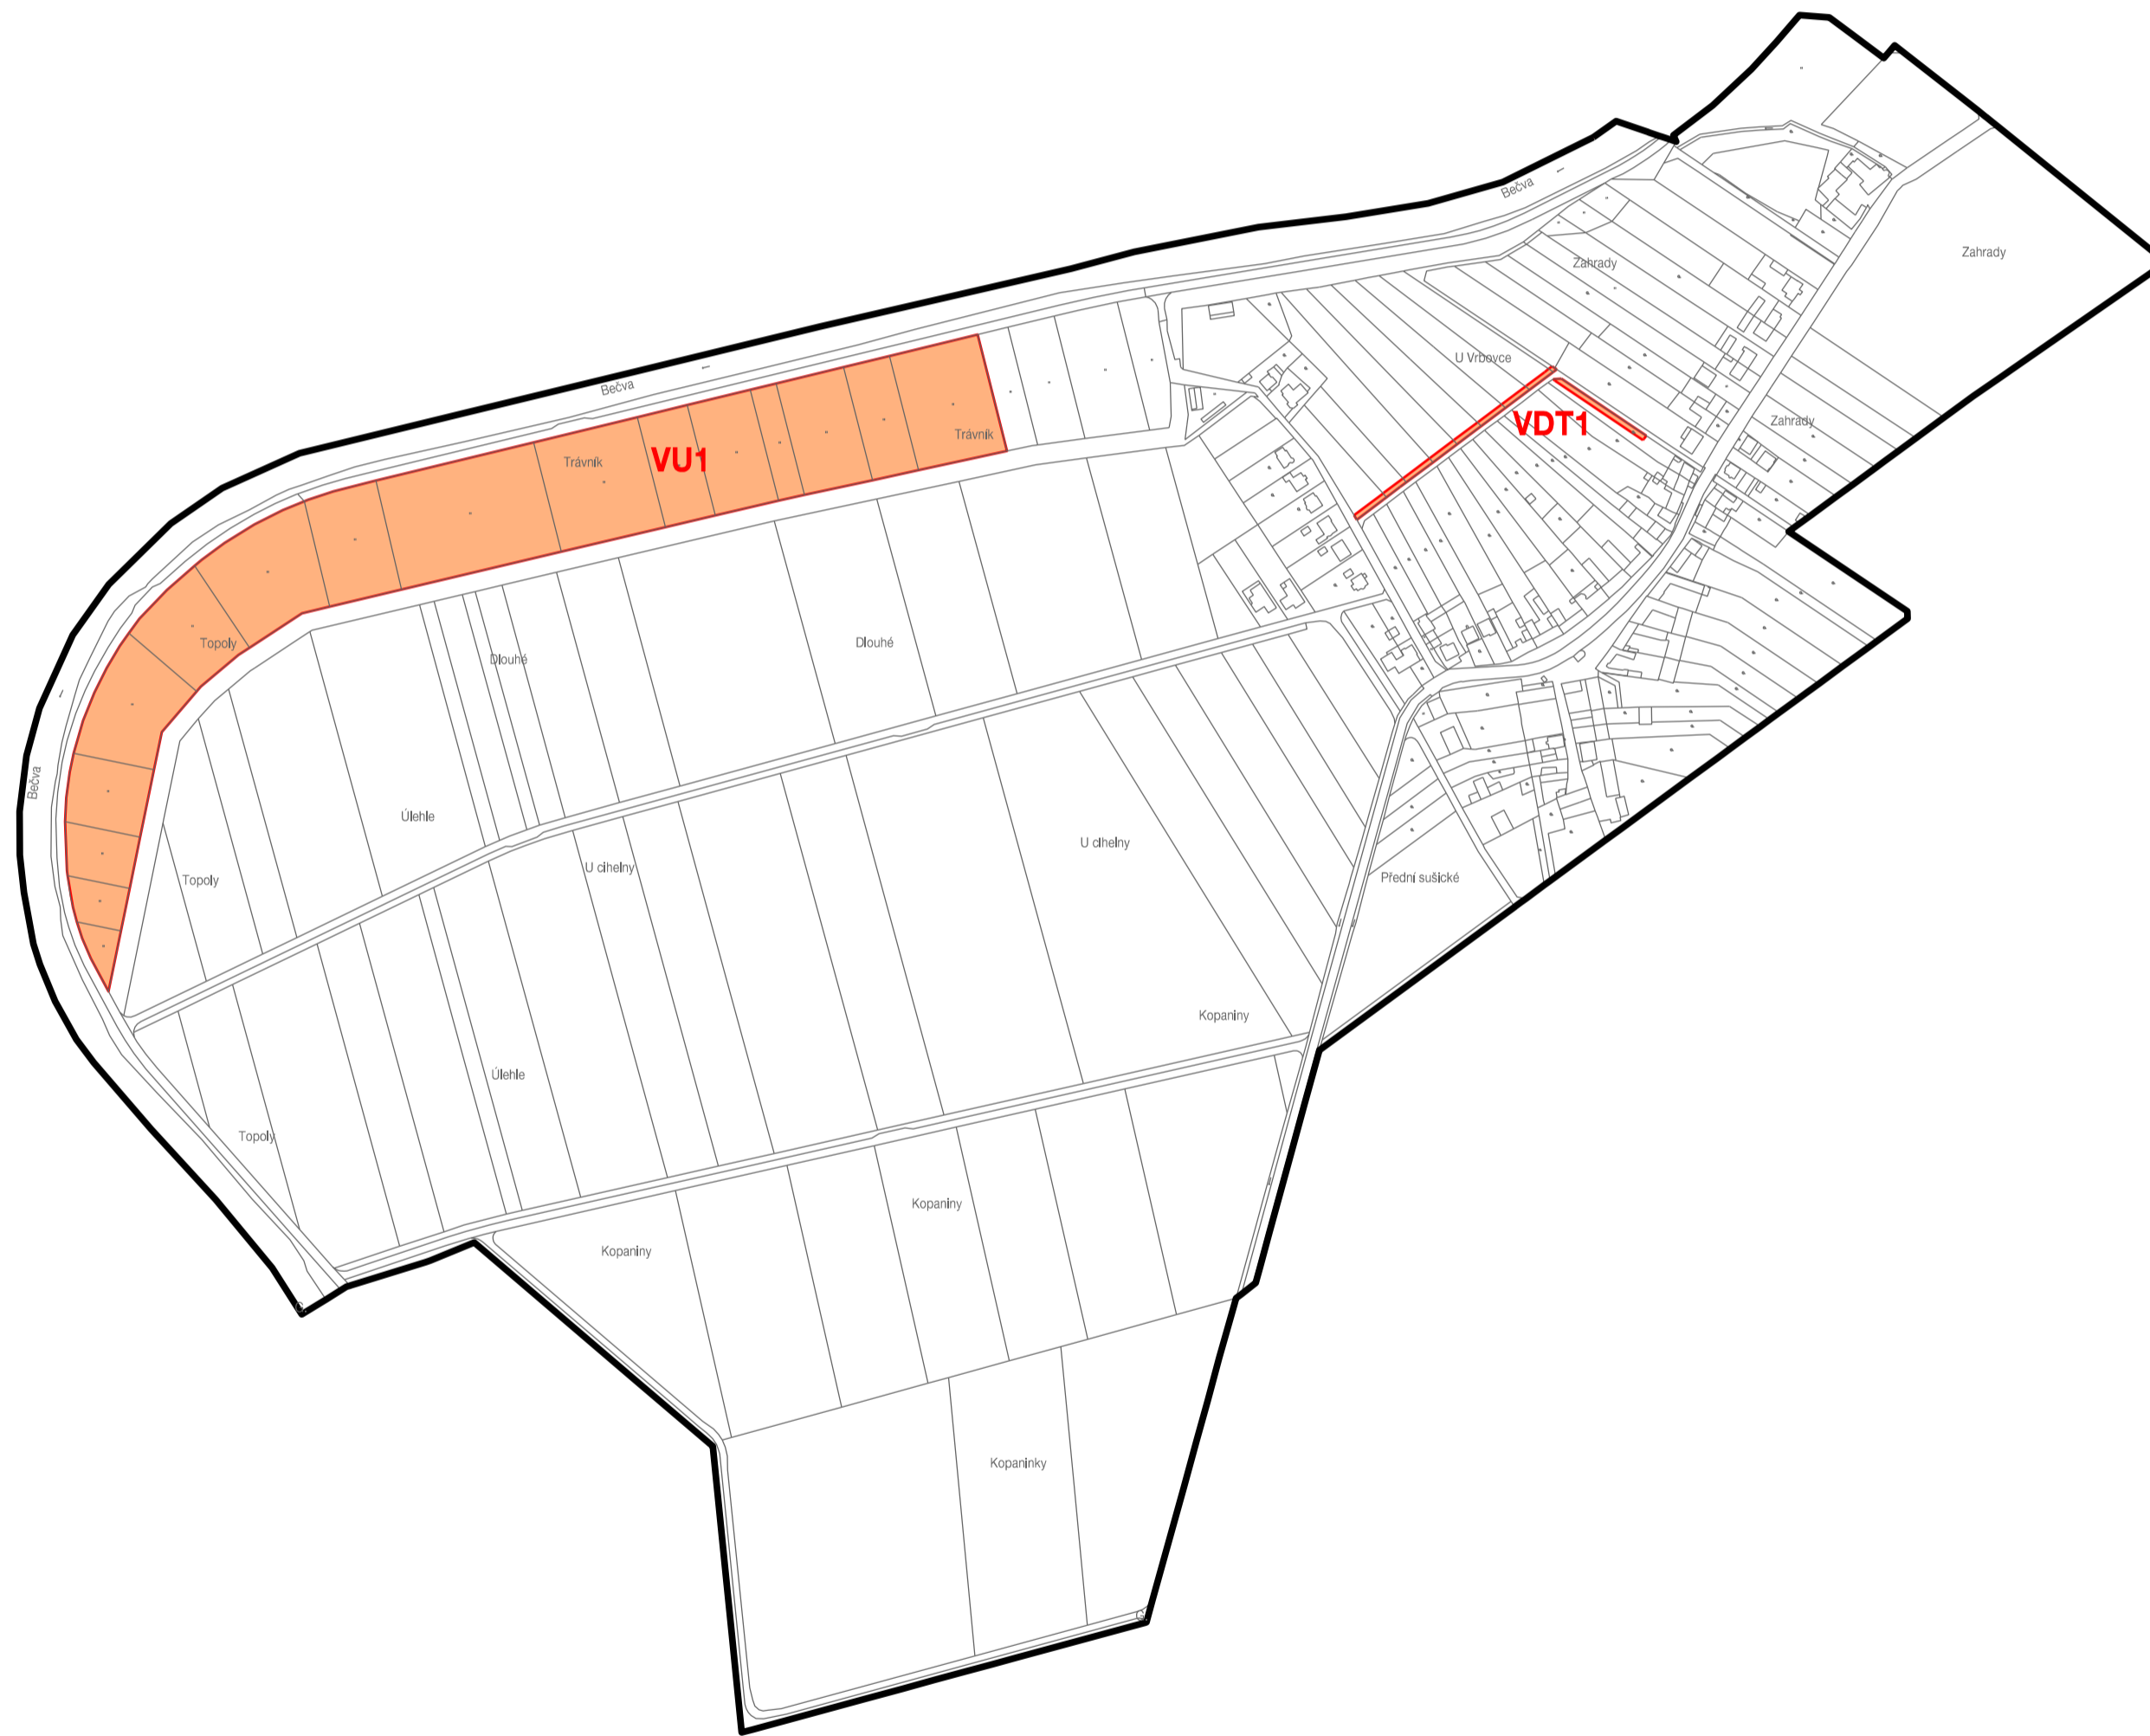


LEGENDA :

	hranice řešeného území
	plochy a koridory s možností vyvlastnění

PLOCHY A KORIDORY S MOŽNOSTÍ VYVLASTNĚNÍ (dle § 170 stavebního zákona)

označení	popis	katastrální území
VEŘEJNĚ PROSPĚŠNÉ STAVBY - VEŘEJNÁ INFRASTRUKTURA		
VDT1	stavba místní komunikace a technické infrastruktury pro lokalitu Z3	Grymov
VEŘEJNĚ PROSPĚŠNÁ OPATŘENÍ - ÚZEMNÍ SYSTÉM EKOLOGICKÉ STABILITY		
VU1	lokální biocentrum LC3	Grymov

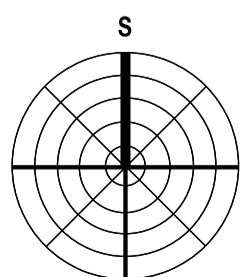

M: 1:5 000
0 100 200 300 400 500 m

VÝKRES VEŘEJNĚ PROSPĚŠNÝCH STAVEB, OPATŘENÍ A ASANACÍ

ÚZEMNÍ PLÁN GRÝMOV		
EVIDENČNÍ ČÍSLO :	214 - 004 - 652	
ZHOTOVITEL :	URBANISTICKÉ STŘEDISKO BRNO, SPOL. S R. O.	
PROJEKTANTI :	ING. ARCH. V. CIZNEROVÁ, ING. M. ŠKVARILOVÁ, ING. P. VESELÝ, MGR. T. GOLEŠOVÁ, MGR. M. NOVOTNÝ, H. BRYCHTOVÁ	
POŘIZOVATEL :	MAGISTRÁT MĚSTA PŘEROVA	1.3
MĚŘÍTKO :	1:5 000	
DATUM :	06 / 2021	