



Ú Z E M N Í P L Á N G R Y M O V

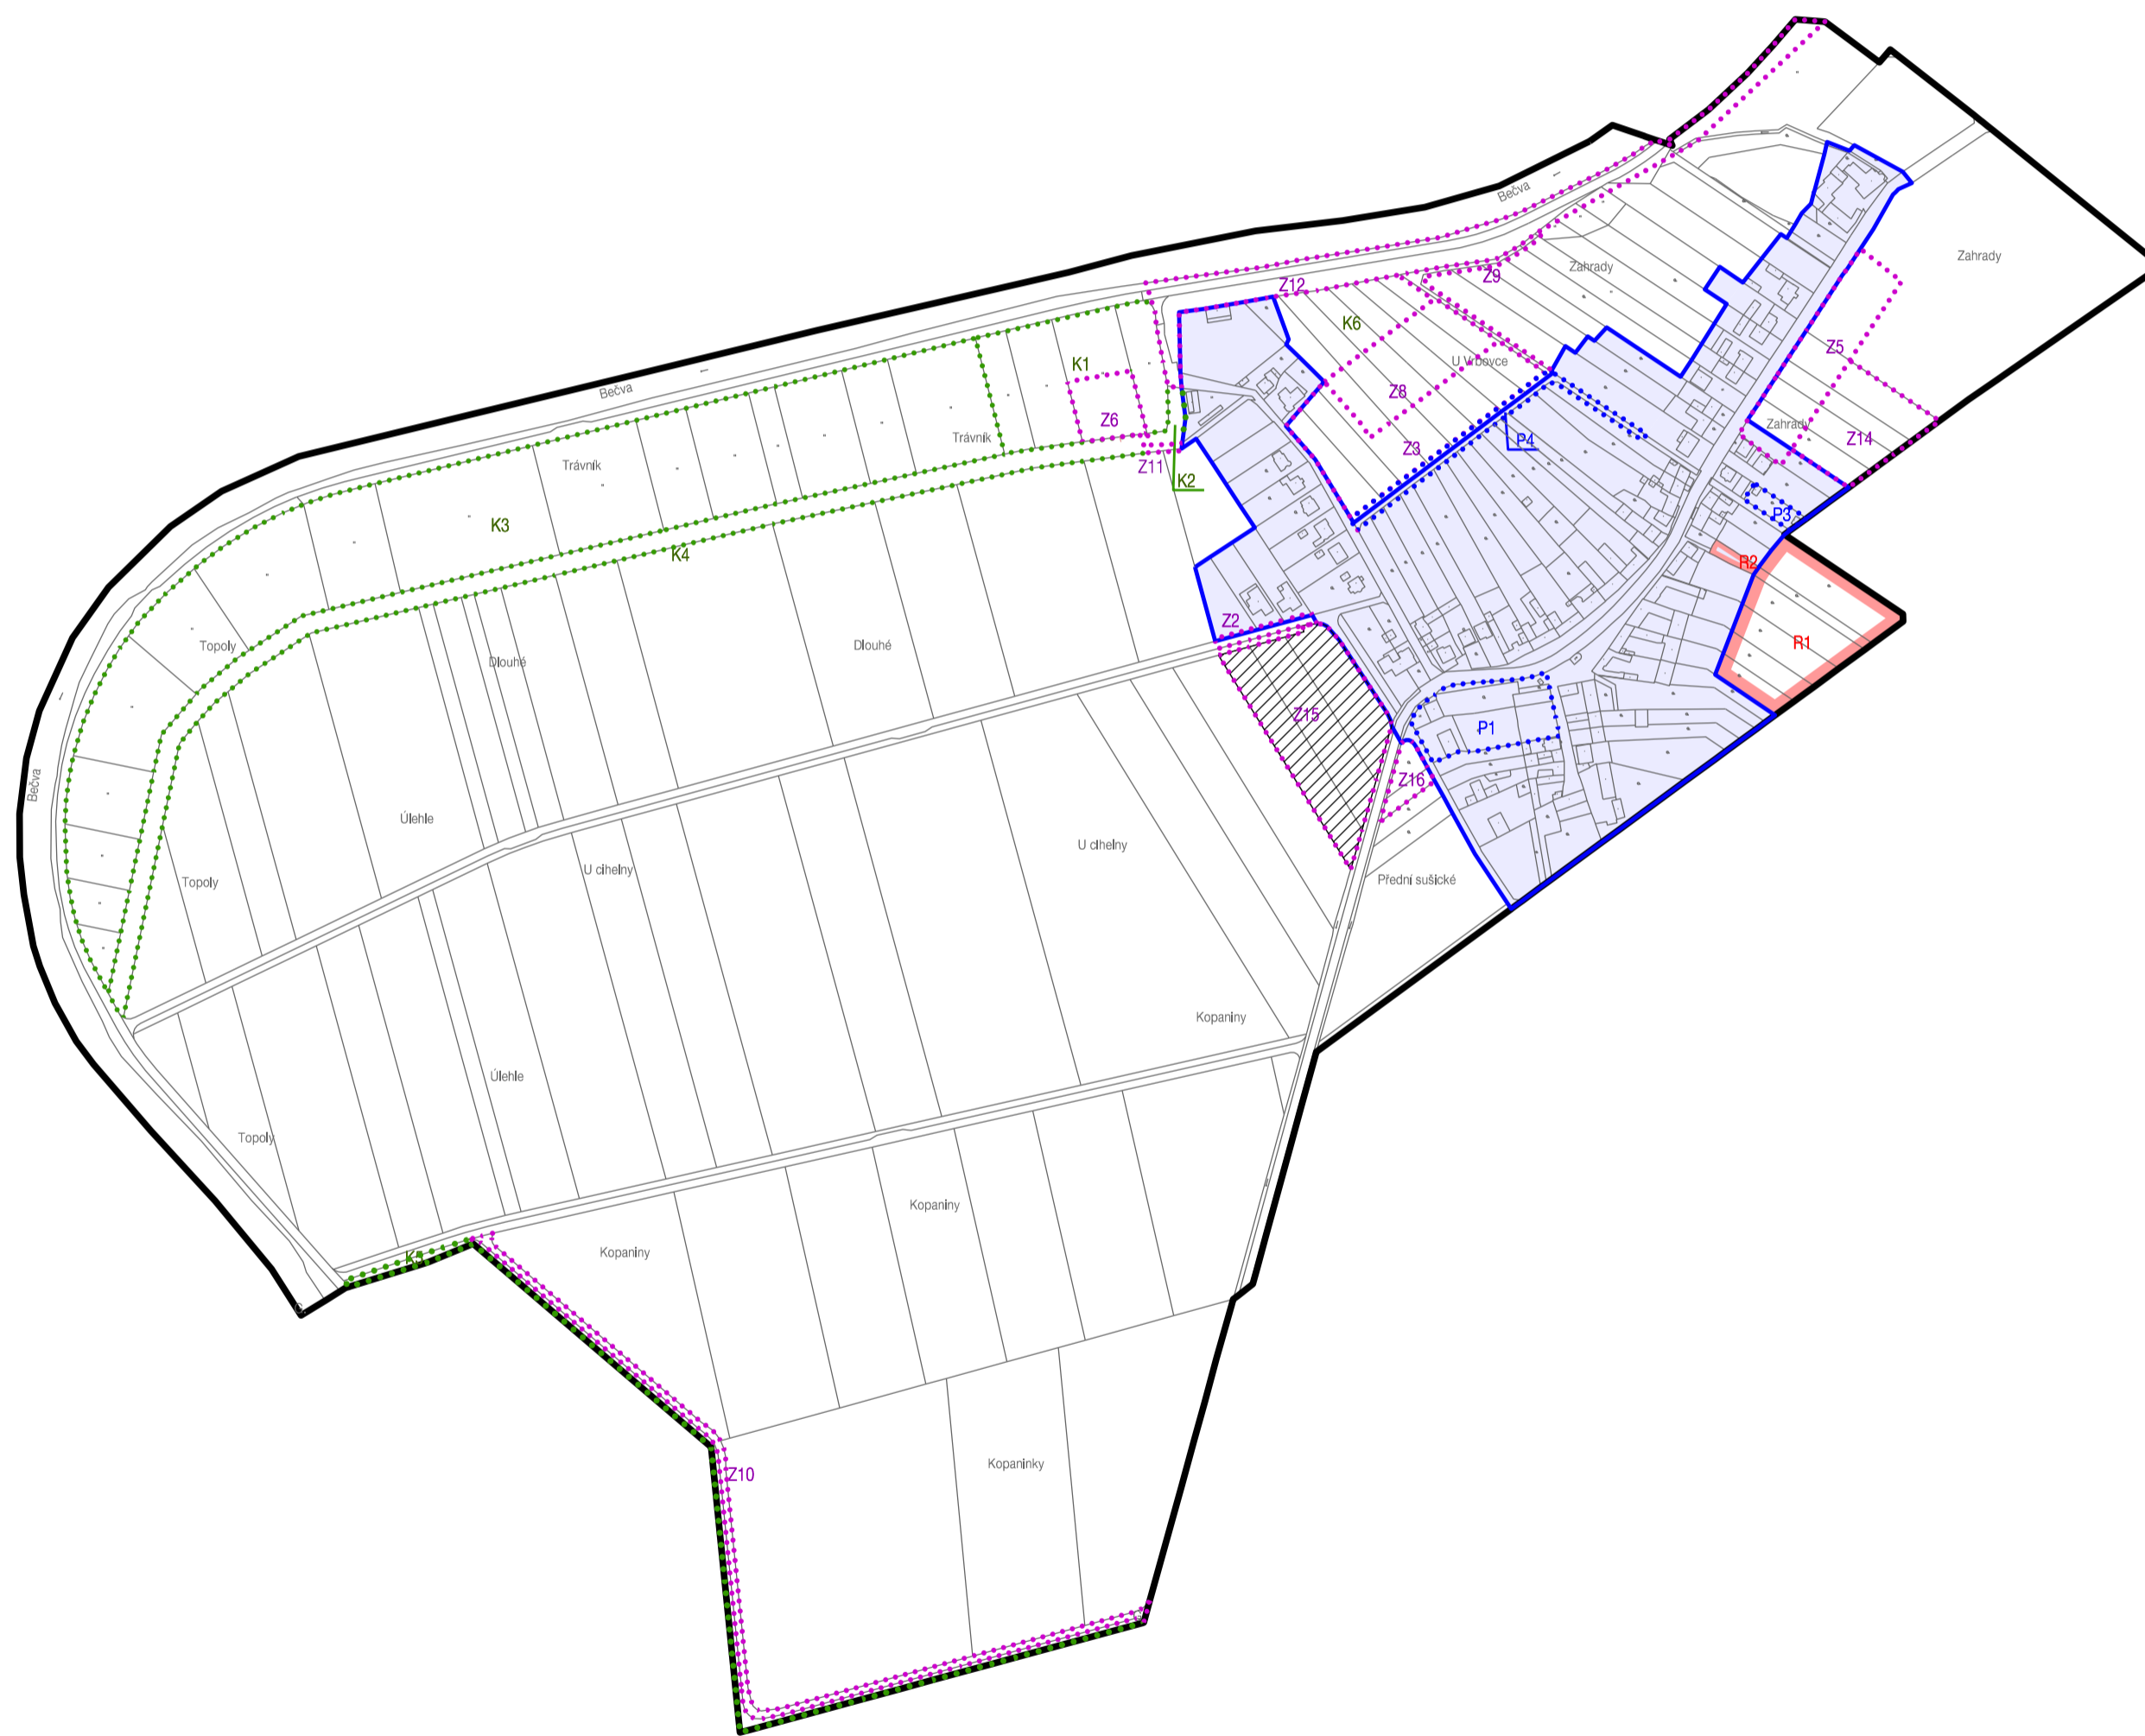

HRANICE, IDENTIFIKACE PLOCH	
	hranice řešeného území
	hranice zastavěného území k 30. 9. 2020
	Z1 zastavitelné plochy
	P1 plochy přestavby
	K1 plochy změn v krajině
	plochy, kde změny prověří územní studie
	R1 plochy přestavby

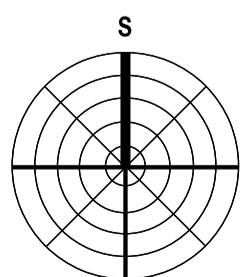

M: 1:5 000
0 100 200 300 400 500 m

VÝKRES ZÁKLADNÍHO ČLENĚNÍ ÚZEMÍ

ÚZEMNÍ PLÁN GRÝMOV		
EVIDENČNÍ ČÍSLO :	214 - 004 - 652	
ZHOTOVITEL :	URBANISTICKÉ STŘEDISKO BRNO, SPOL. S R. O.	
PROJEKTANTI :	ING. ARCH. V. CIZNEROVÁ, ING. M. ŠKVARILOVÁ, ING. P. VESELÝ, MGR. T. GOLEŠOVÁ, MGR. M. NOVOTNÝ, H. BRYCHTOVÁ	
POŘIZOVATEL :	MAGISTRÁT MĚSTA PŘEROVA	1.1
MĚŘÍTKO :	1:5 000	
DATUM :	06 / 2021	