

Ú Z E M N Í P L Á N G R Y M O V

HRANICE, IDENTIFIKACE PLOCH

	hranice řešeného území
	hranice zastavěného území k 30. 9. 2020
	Z1 zastavitelné plochy
	P1 plochy přestavby
	K1 plochy změn v krajíně

BPEJ, třídy ochrany ZPF



	hranice BPEJ
	35800 II. označení BPEJ a třída ochrany ZPF
	zemědělská půda s třídou ochrany III.
	zemědělská půda s třídou ochrany IV.
	zemědělská půda s třídou ochrany V.

PUPFL

	pozemky do vzdálenosti 50m od okraje lesa - návrh
--	---

INVESTICE DO PŮDY

	meliiorace
--	------------

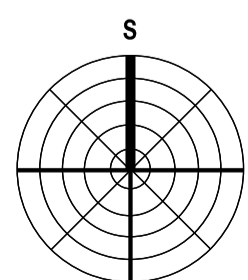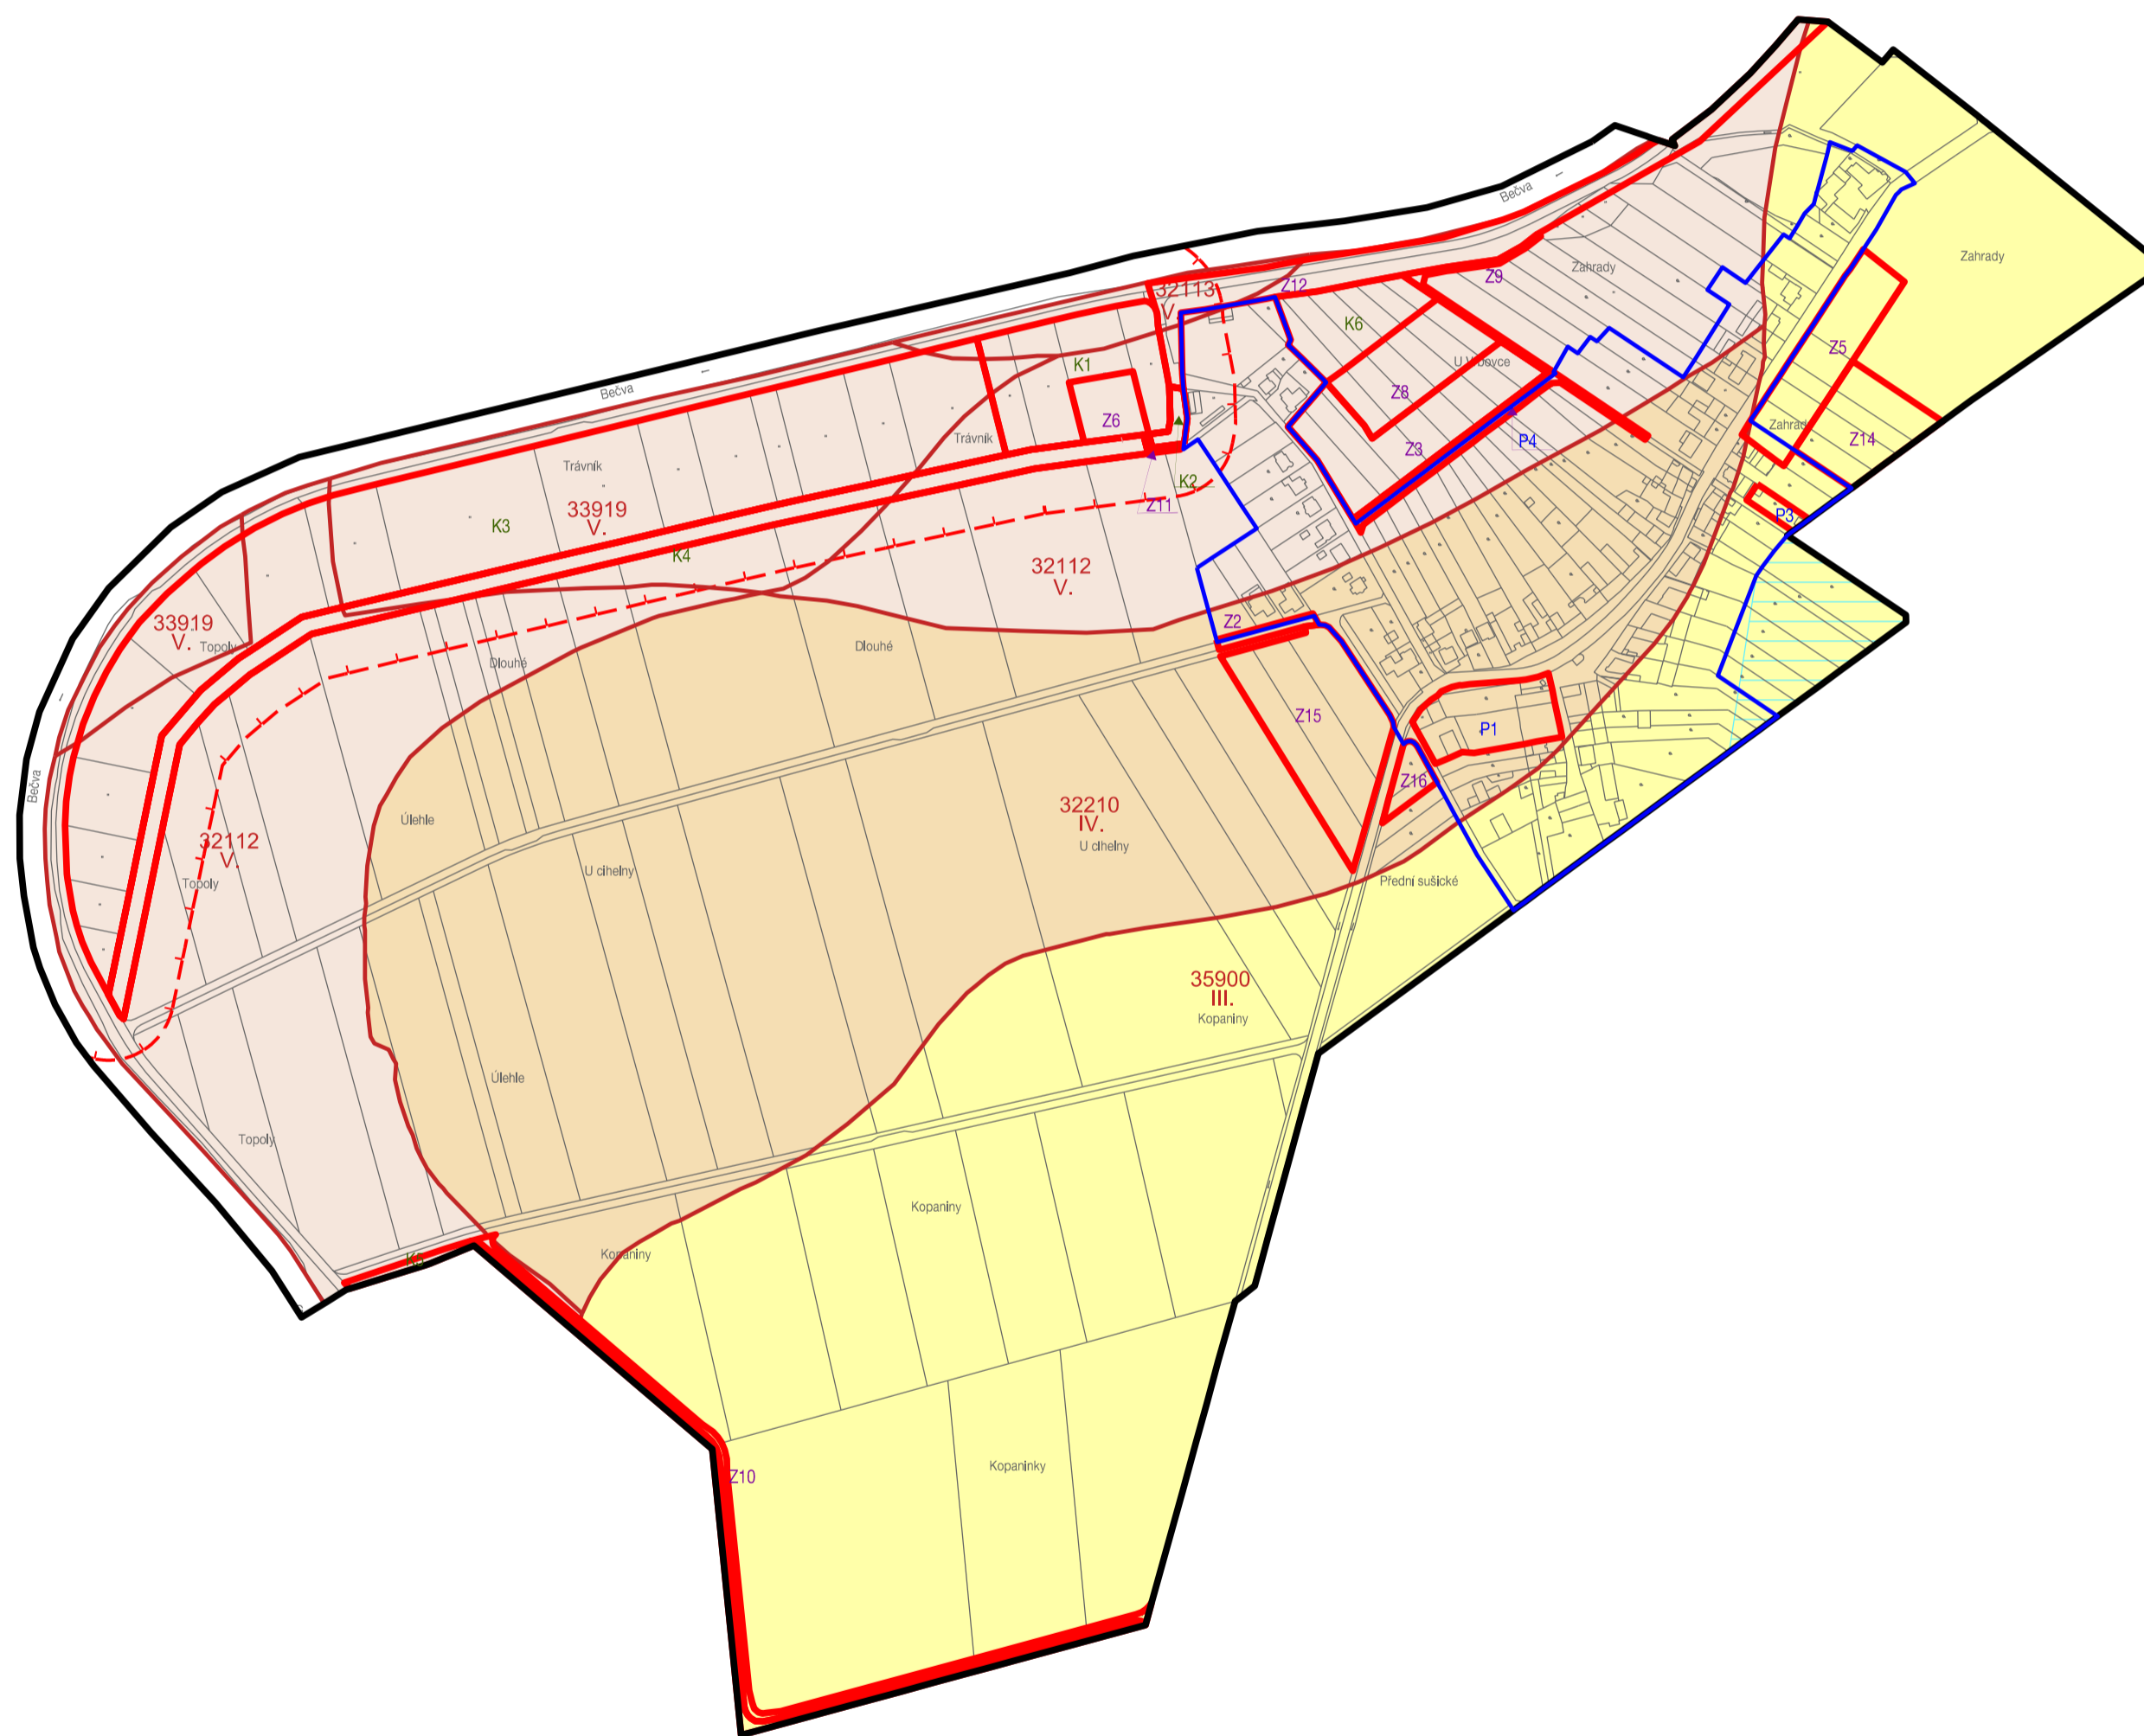

M: 1:5 000
0 100 200 300 400 500 m

VÝKRES PŘEDPOKLÁDANÝCH ZÁBORŮ PŮDNÍHO FONDU

ÚZEMNÍ PLÁN GRÝMOV		
EVIDENČNÍ ČÍSLO :	214 - 004 - 652	
ZHOTOVITEL :	URBANISTICKÉ STŘEDISKO BRNO, SPOL. S R. O.	urbanistické středisko brno
PROJEKTANTI :	ING. ARCH. V. CIZNEROVÁ, ING. M. ŠKVARILOVÁ, ING. P. VESELÝ, MGR. T. GOLEŠOVÁ, MGR. M. NOVOTNÝ, H. BRYCHTOVÁ	
POŘIZOVATEL :	MAGISTRÁT MĚSTA PŘEROVA	
MĚŘÍTKO :	1:5 000	
DATUM :	06 / 2021	

II. 4