


Ú Z E M N Í P L Á N G R Y M O V

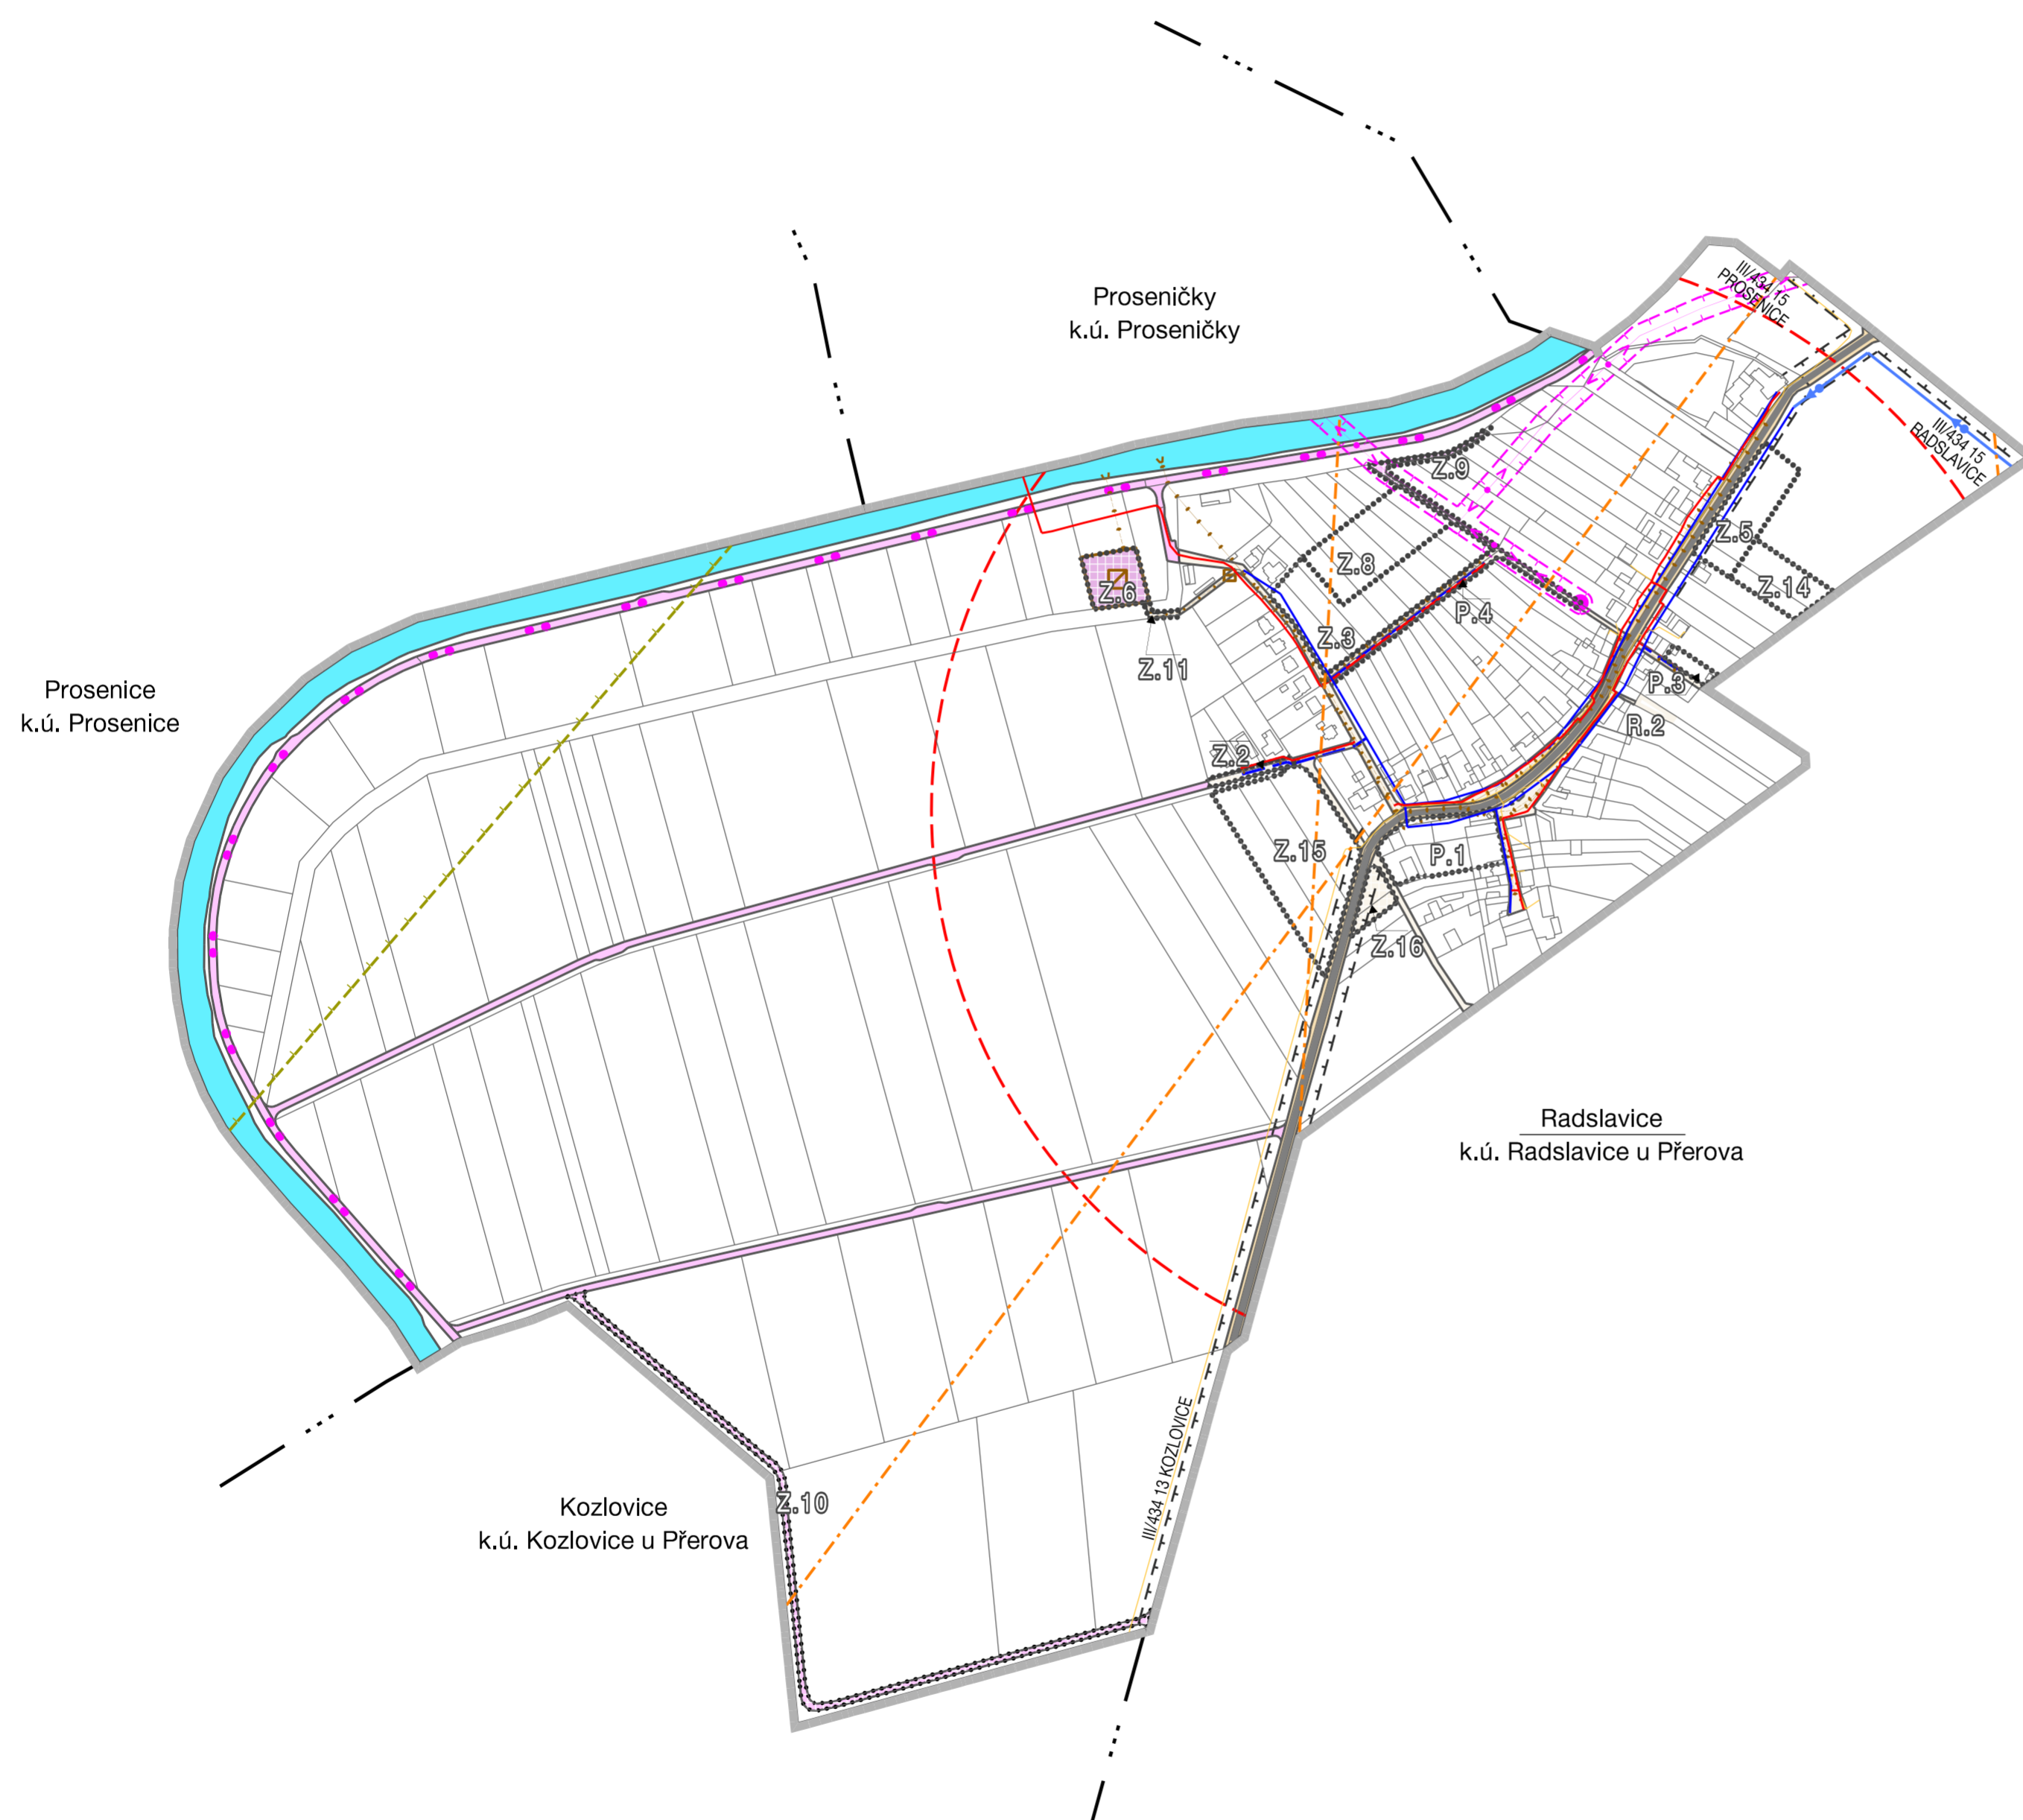

HRANICE, IDENTIFIKACE PLOCH		
	hranice řešeného území	
	zastavitelné plochy	
	plochy přestavby	
	plochy územní rezervy	
PLOCHY S ROZDÍLNÝM ZPŮSOBEM VYUŽITÍ		
STABILIZOVANÉ PLOCHY	PLOCHY ZMĚN	ÚZEMNÍ REZERVY
PLOCHY DOPRAVNÍ INFRASTRUKTURY		
		doprava silniční
		doprava jiná
PLOCHY TECHNICKÉ INFRASTRUKTURY		
	technická infrastruktura všeobecná	
PLOCHY VEŘEJNÝCH PROSTRANSTVÍ		
		(PU) veřejná prostranství všeobecná
PLOCHY VODNÍ A VODOHOSPODÁŘSKÉ		
	vodní a vodohospodářské všeobecné	
TECHNICKÁ INFRASTRUKTURA		
DOPRAVNÍ INFRASTRUKTURA		
STAV	NÁVRH	
		silnice III. třídy
		zastávka autobusů
		izochrona dostupnosti 400m
		cyklistické trasy
		ochranné pásmo silnic II. třídy
ZÁSOBOVÁNÍ VODOU		
STAV	NÁVRH	
		hlavní vodovodní řád
		vodovodní řád
ODKANALIZOVÁNÍ		
STAV	NÁVRH	
		kanalizace splašková
		kanalizace dešťová
		kanalizace - výtlak
		kanalizace - čerpací stanice
		čistírna odpadních vod
ZÁSOBOVÁNÍ ELEKTRICKOU ENERGIÍ		
STAV	NÁVRH	
		nadzemní vedení VN
		sloupová trafostanice
		ochranné pásmo nadzemního vedení VN
ZÁSOBOVÁNÍ PLYNEM		
STAV	NÁVRH	
		STL plynovod
TELEKOMUNIKACE, RADIOKOMUNIKACE		
STAV	NÁVRH	
		telekomunikační vedení - místní
		telekomunikační vedení - radioreléová trasa

DOPRAVNÍ A TECHNICKÁ INFRASTRUKTURA

ÚZEMNÍ PLÁN GRYMOV		
EVIDENČNÍ ČÍSLO :	214 - 004 - 652	
ZHOTOVITEL :	URBANISTICKÉ STŘEDISKO BRNO, SPOL. S R. O.	urbanistické středisko brno
PROJEKTANTI :	ING. ARCH. V. CIZNEROVÁ, ING. M. ŠKVARILOVÁ, ING. P. VESELÝ, MGR. T. GOLEŠOVÁ, MGR. M. NOVOTNÝ, H. BRYCHTOVÁ	
POŘIZOVATEL :	MAGISTRÁT MĚSTA PŘEROVA	
MĚŘÍTKO :	1:5 000	
DATUM :	01 / 2024	

