


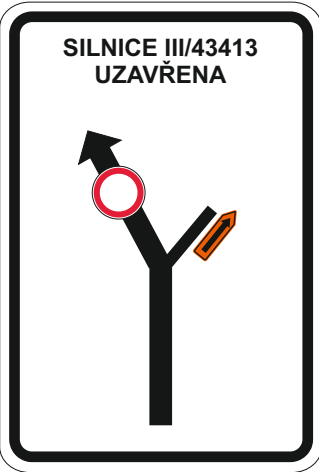


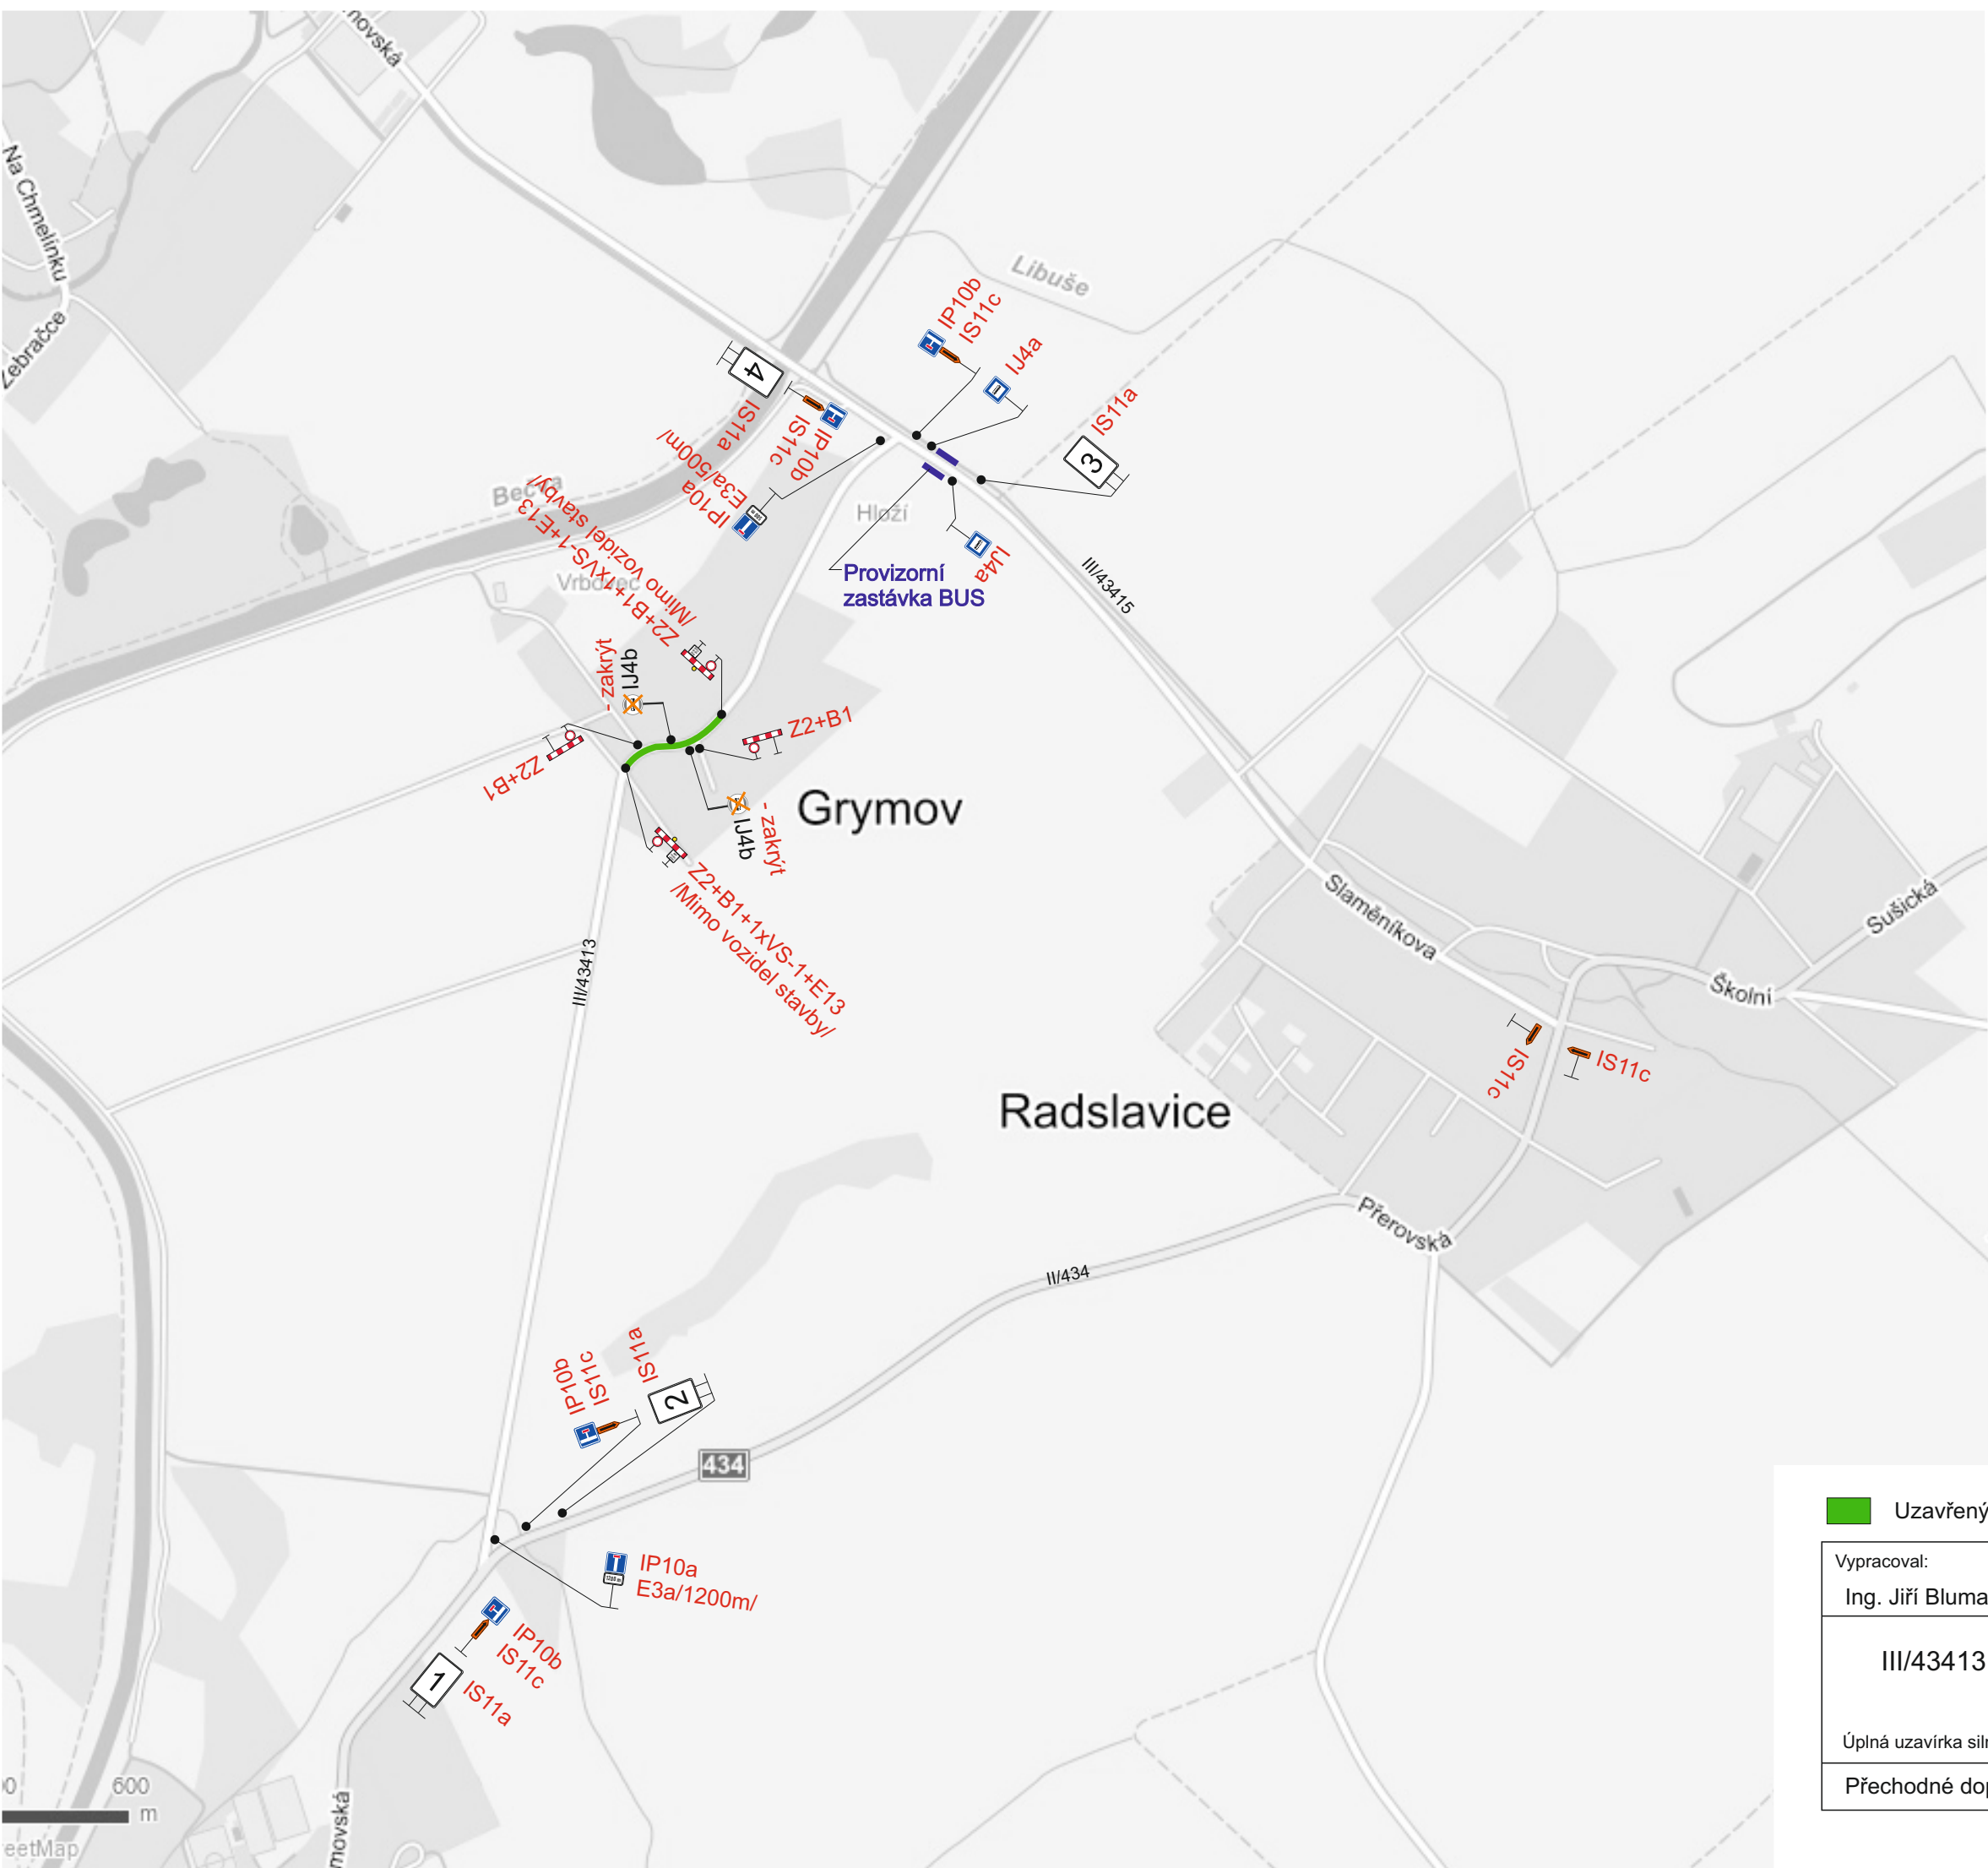


1

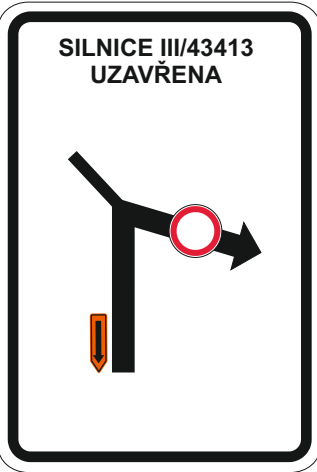


2

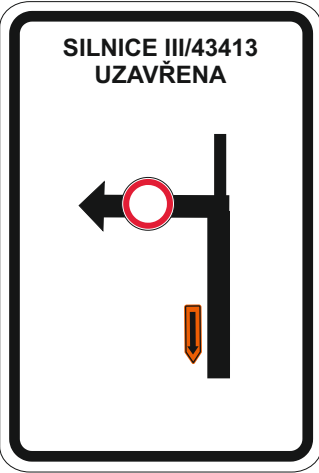

3

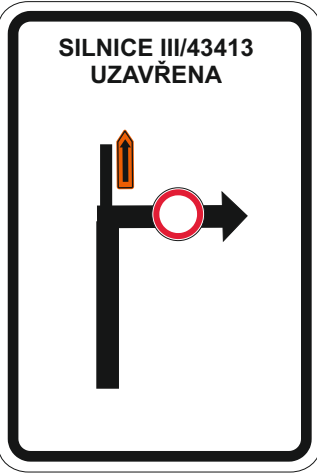

4

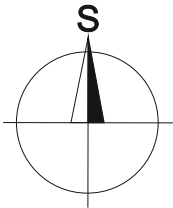

Uzavřený úsek

Vypracoval:	Datum:	SEKNE SEKNE, spol. s r.o. Hamerská 12, 772 00 Olomouc DIČ: CZ62363701 tel./fax: 585 311 867
Ing. Jiří Bluma	3.6.2020	
III/43413 Grymov - oprava vozovky		
Úplná uzavírka silnice III/43413		
Přechodné dopravní značení		