


# KATASTRÁLNÍ SITUACE M 1:500

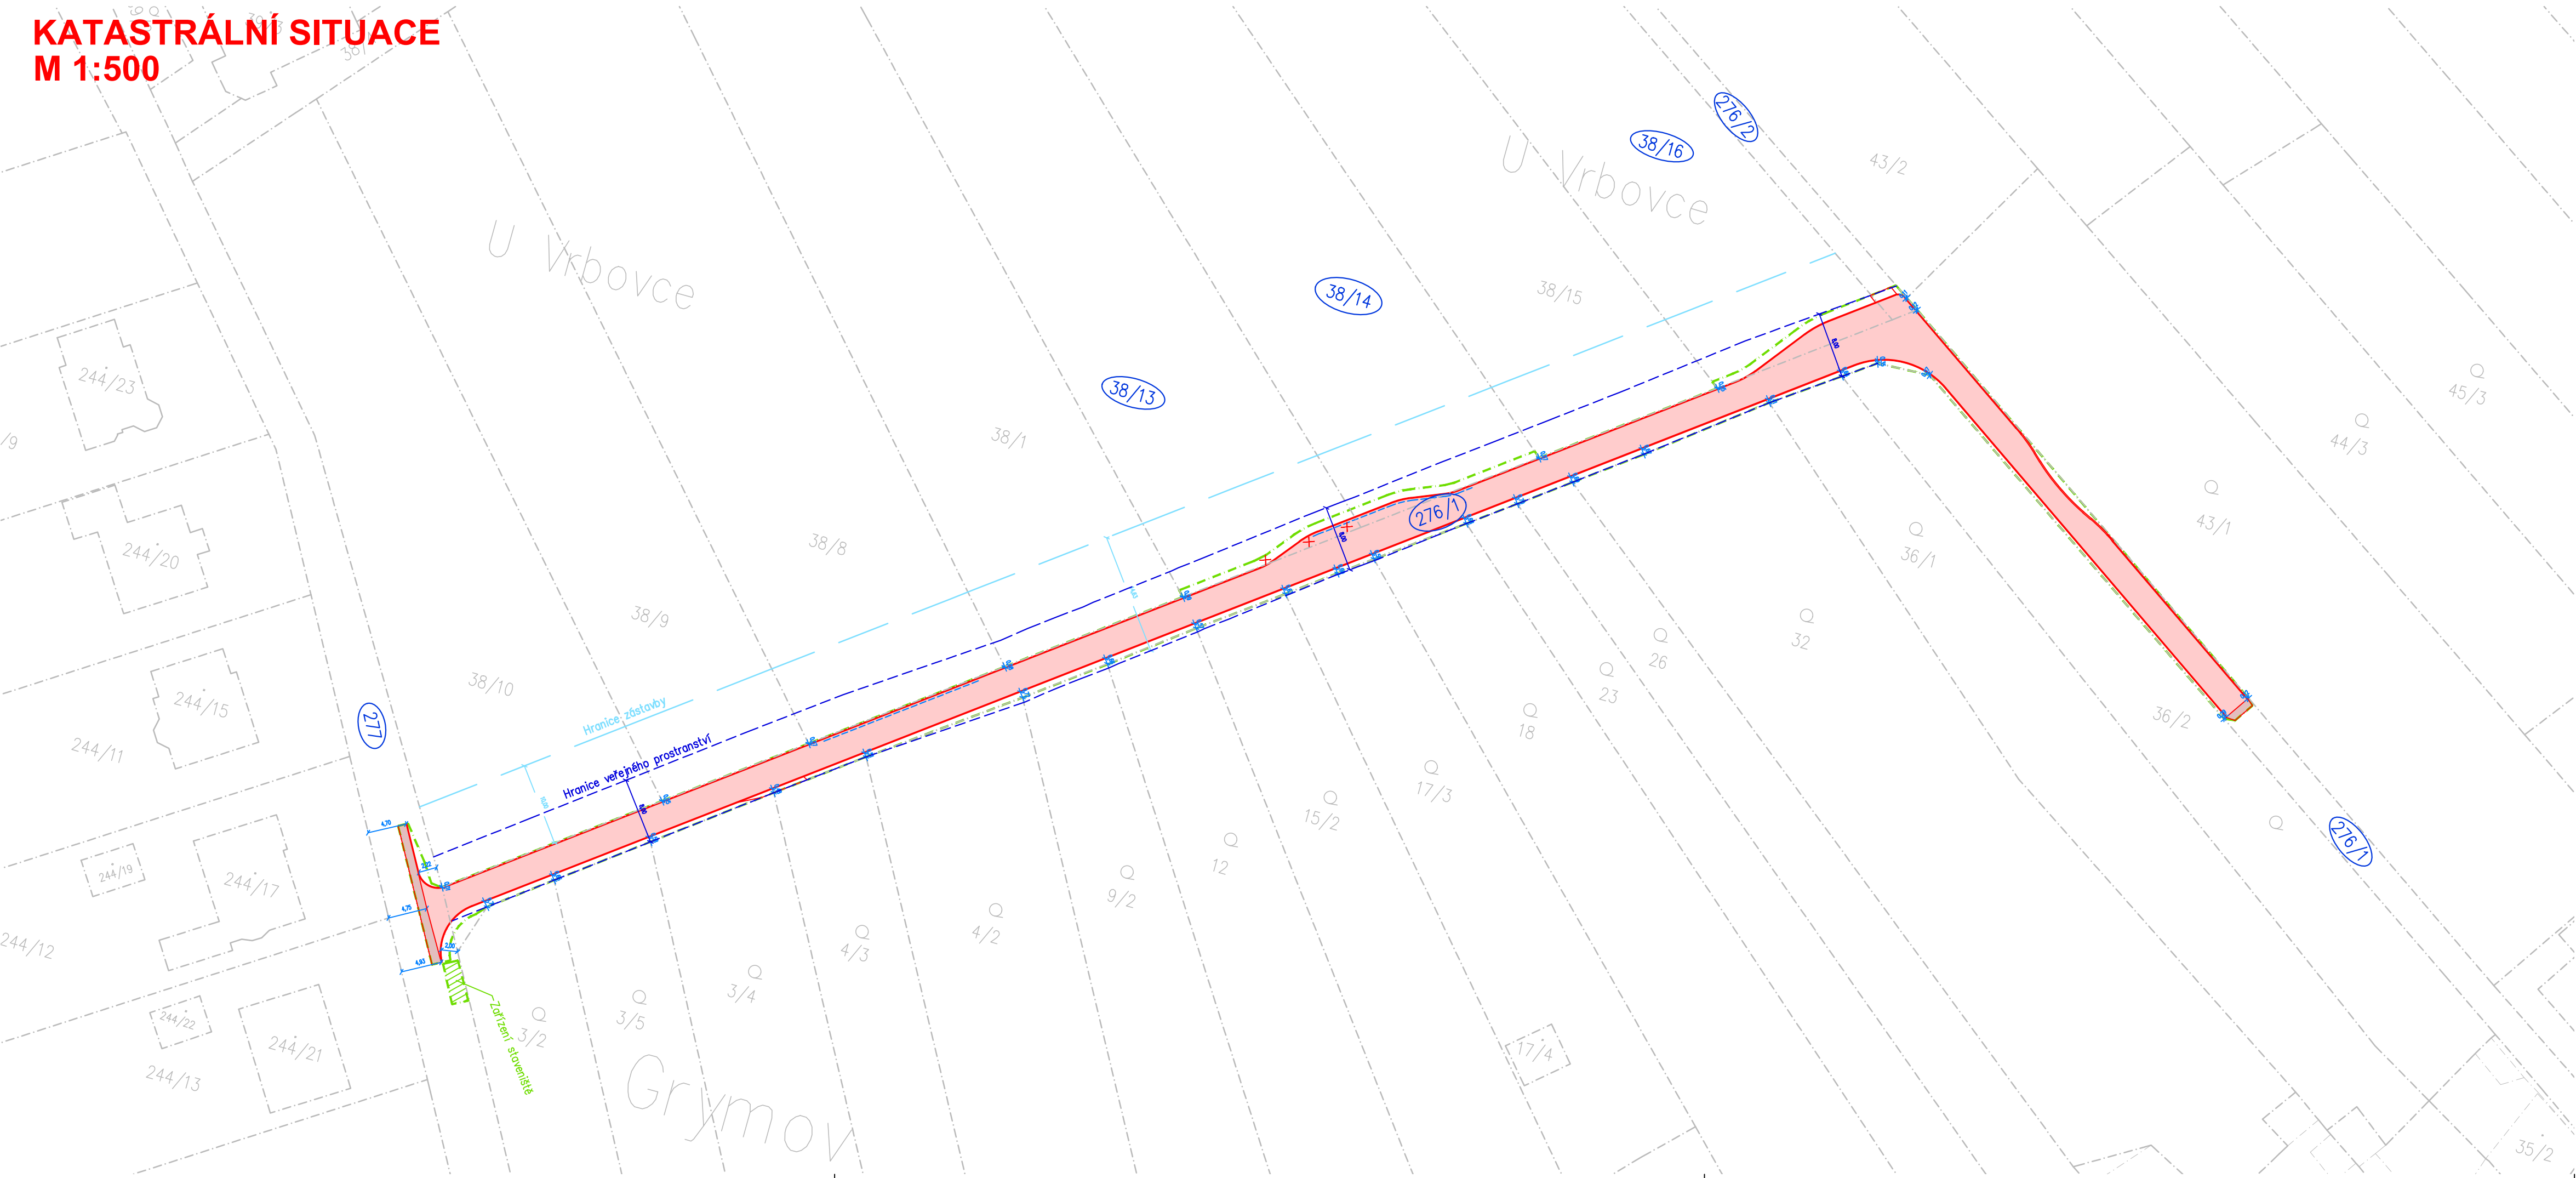


**SEZNAM PARCEL DOTČENÝCH STAVBOU**  
 KATASTRÁLNÍ ÚZEMÍ: GRYMŮV  
 PARCELNÍ ČÍSLA: 277, 276/1, 276/2, 38/13, 38/14, 39/16,

**LEGENDA**

- stav
- návrh
- 500/1
- 500/1
- HRANICE PARCEL-DLE KN
- PARCELNÍ ČÍSLO-DLE KN
- OZNAČENÍ DOTČENÝCH POZEMKŮ STAVBOU
- HRANICE ZÁJMOVÉ LOKALITY
- HRANICE VEŘEJNÉHO PROSTRANSTVÍ
- HRANICE ZÁSTAVBY

SOUŘADNICOVÝ SYSTÉM: JTSK  
 VÝŠKOVÝ SYSTÉM: Balt p.v.

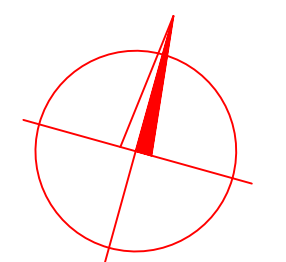

VYPRACOVAL:	ZODP.PROJEKT:	KRESLIL:	VED.PROJEKCE	NELL PROJEKT s. r. o. Zarání 428 760 01 Zlín
Ing. Iva Podhorná	Ing. Karel Kuchař	Ing. Iva Podhorná	Zuzana Kuchařová	
KRAJ: OLOMOUCKÝ		KAT. ÚZEMÍ: GRYMŮV		FORMÁT
STAVEBNÍK: OBEC GRYMŮV				4xA4
AKCE:				DATUM
REKONSTRUKCE MÍSTNÍ KOMUNIKACE V OBCI GRYMŮV				3/2020
OBSAH:				STUPEŇ
KATASTRÁLNÍ SITUACE				DUR,DSP A DPS
				ZAKÁZK. ČÍSLO
				MĚŘÍTKO:
				1:500
				ČÍSLO VÝKRESU
				C.2.