


# KOORDINAČNÍ SITUACE M 1:500

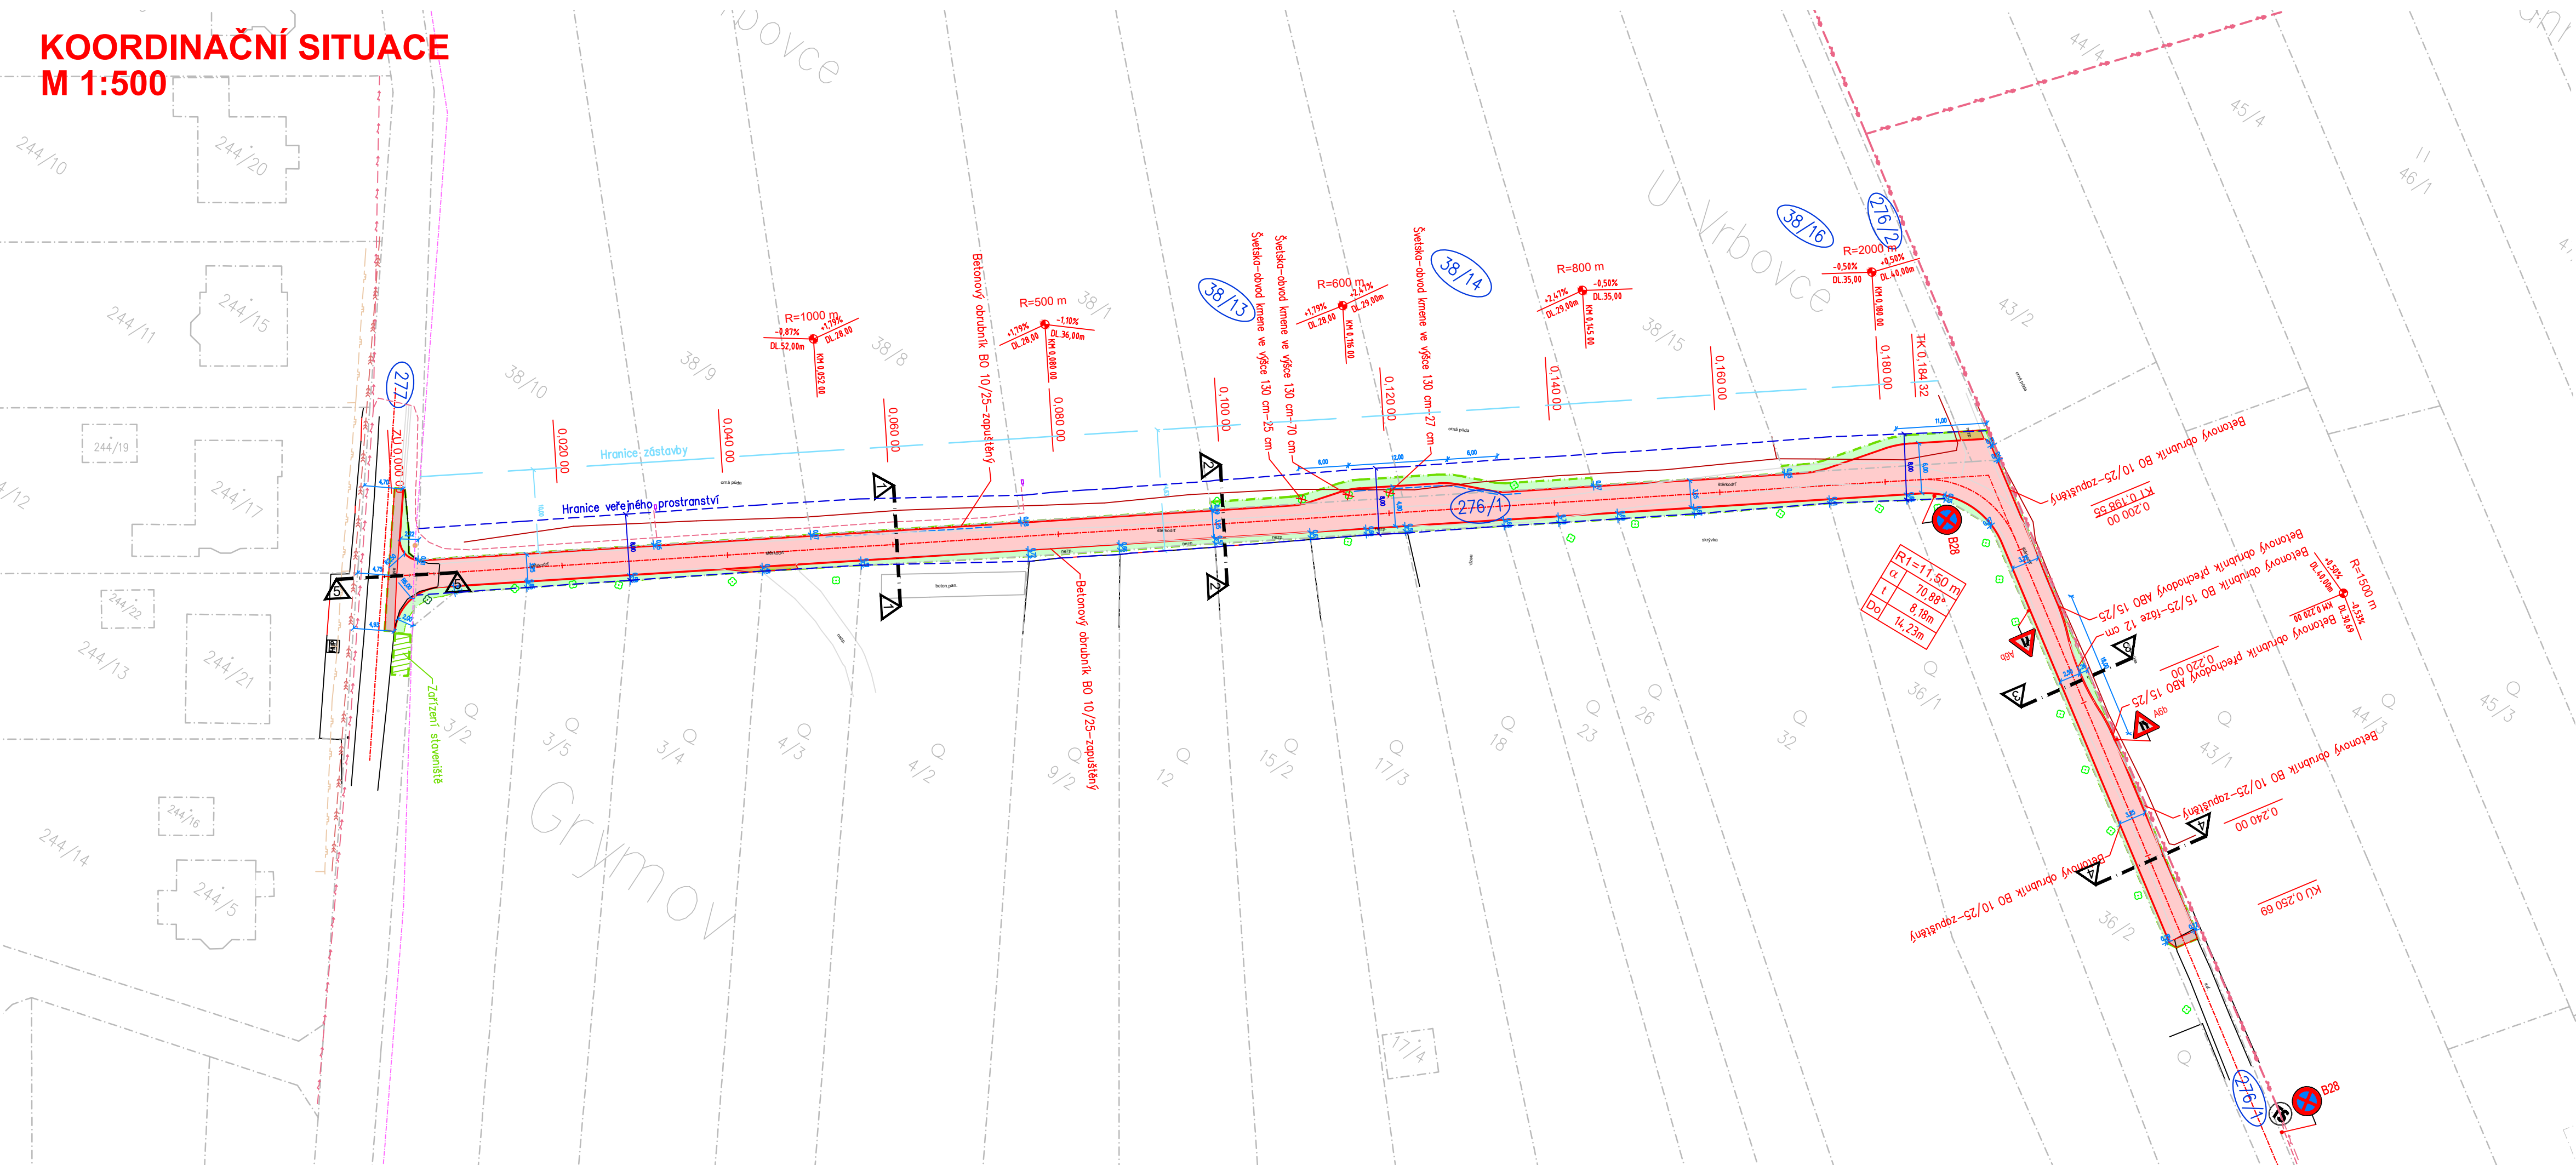

**LEGENDA INŽENÝRSKÝCH SÍTÍ:**

stav	návrh	
		KANALIZACE
		VODOVOD
		PLYNOVOD
		DISTRIB. ROZVOD VN-VZDUŠNÝ
		DISTRIB. ROZVOD VN-ZEMNÍ
		DISTRIB. ROZVOD NN-VZDUŠNÝ
		DISTRIB. ROZVOD NN-ZEMNÍ
		ROZVOD VO-ZEMNÍ
		SDĚLOVACÍ KABELY-ZEMNÍ
		SDĚLOVACÍ KABELY-VZDUŠNÉ
		DRENÁŽ PVC DN 160
		HRANICE PARCEL-DLE KN
		OBVOD STAVENIŠTĚ


**LEGENDA OBJEKTŮ:**

stav	návrh	
		RODINNÉ DOMY
		OZNAČENÍ DOTČENÝCH POZEMKŮ STAVBOU
		HRANICE VEŘEJNÉHO PROSTRANSTVÍ
		HRANICE ZÁSTAVBY

**LEGENDA PLOCH:**

stav	návrh	
		VOZOVKA - ŽIVIČNÝ POVRCH
		ZATRAVNĚNÁ PLOCHA-dotčená staveb. pracemi
		VOZOVKA-PŘEFREZOVÁNÍ
		ŠTĚRKOVÁ ÚPRAVA
		OBRUBNÍK 10/25
		OBRUBNÍK 15/25
		OBRUBNÍK PŘECHODOVÝ 15/25

SOUŘADNICOVÝ SYSTÉM: JTSK  
 VÝŠKOVÝ SYSTÉM: Balt p.v.  
 POLOHA STÁVAJÍCÍCH INŽENÝRSKÝCH SÍTÍ JE INFORMATIVNÍ

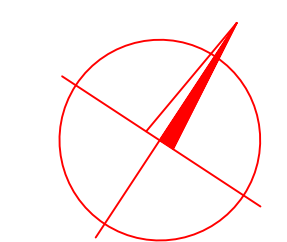

VYPRACOVAL:	ZODP.PROJEKT.	KRESLIL:	VED.PROJEKCE	NELL PROJEKT s. r. o. Zarámí 428 760 01 Zlín	
Ing. Iva Podhorná	Ing. Karel Kuchař	Ing. Iva Podhorná	Zuzana Kuchařová		
KRAJ: OLOMOUCKÝ		KAT. ÚZEMÍ: GRYMŮV		FORMÁT	4x4
STAVEBNÍK: OBEC GRYMŮV				DATUM	3/2020
AKCE: REKONSTRUKCE MÍSTNÍ KOMUNIKACE V OBCI GRYMŮV				STUPEŇ	DUR,DSP A DPS
				ZAKÁZK. ČÍSLO	
OBSAH: KOORDINAČNÍ SITUACE				MĚŘITKO:	ČÍSLO VÝKRESU
				1:500	C.3.