


# REKONSTRUKCE MÍSTNÍ KOMUNIKACE V OBCI GRÝMOV

## PODÉLNÝ PROFIL 1:500/50

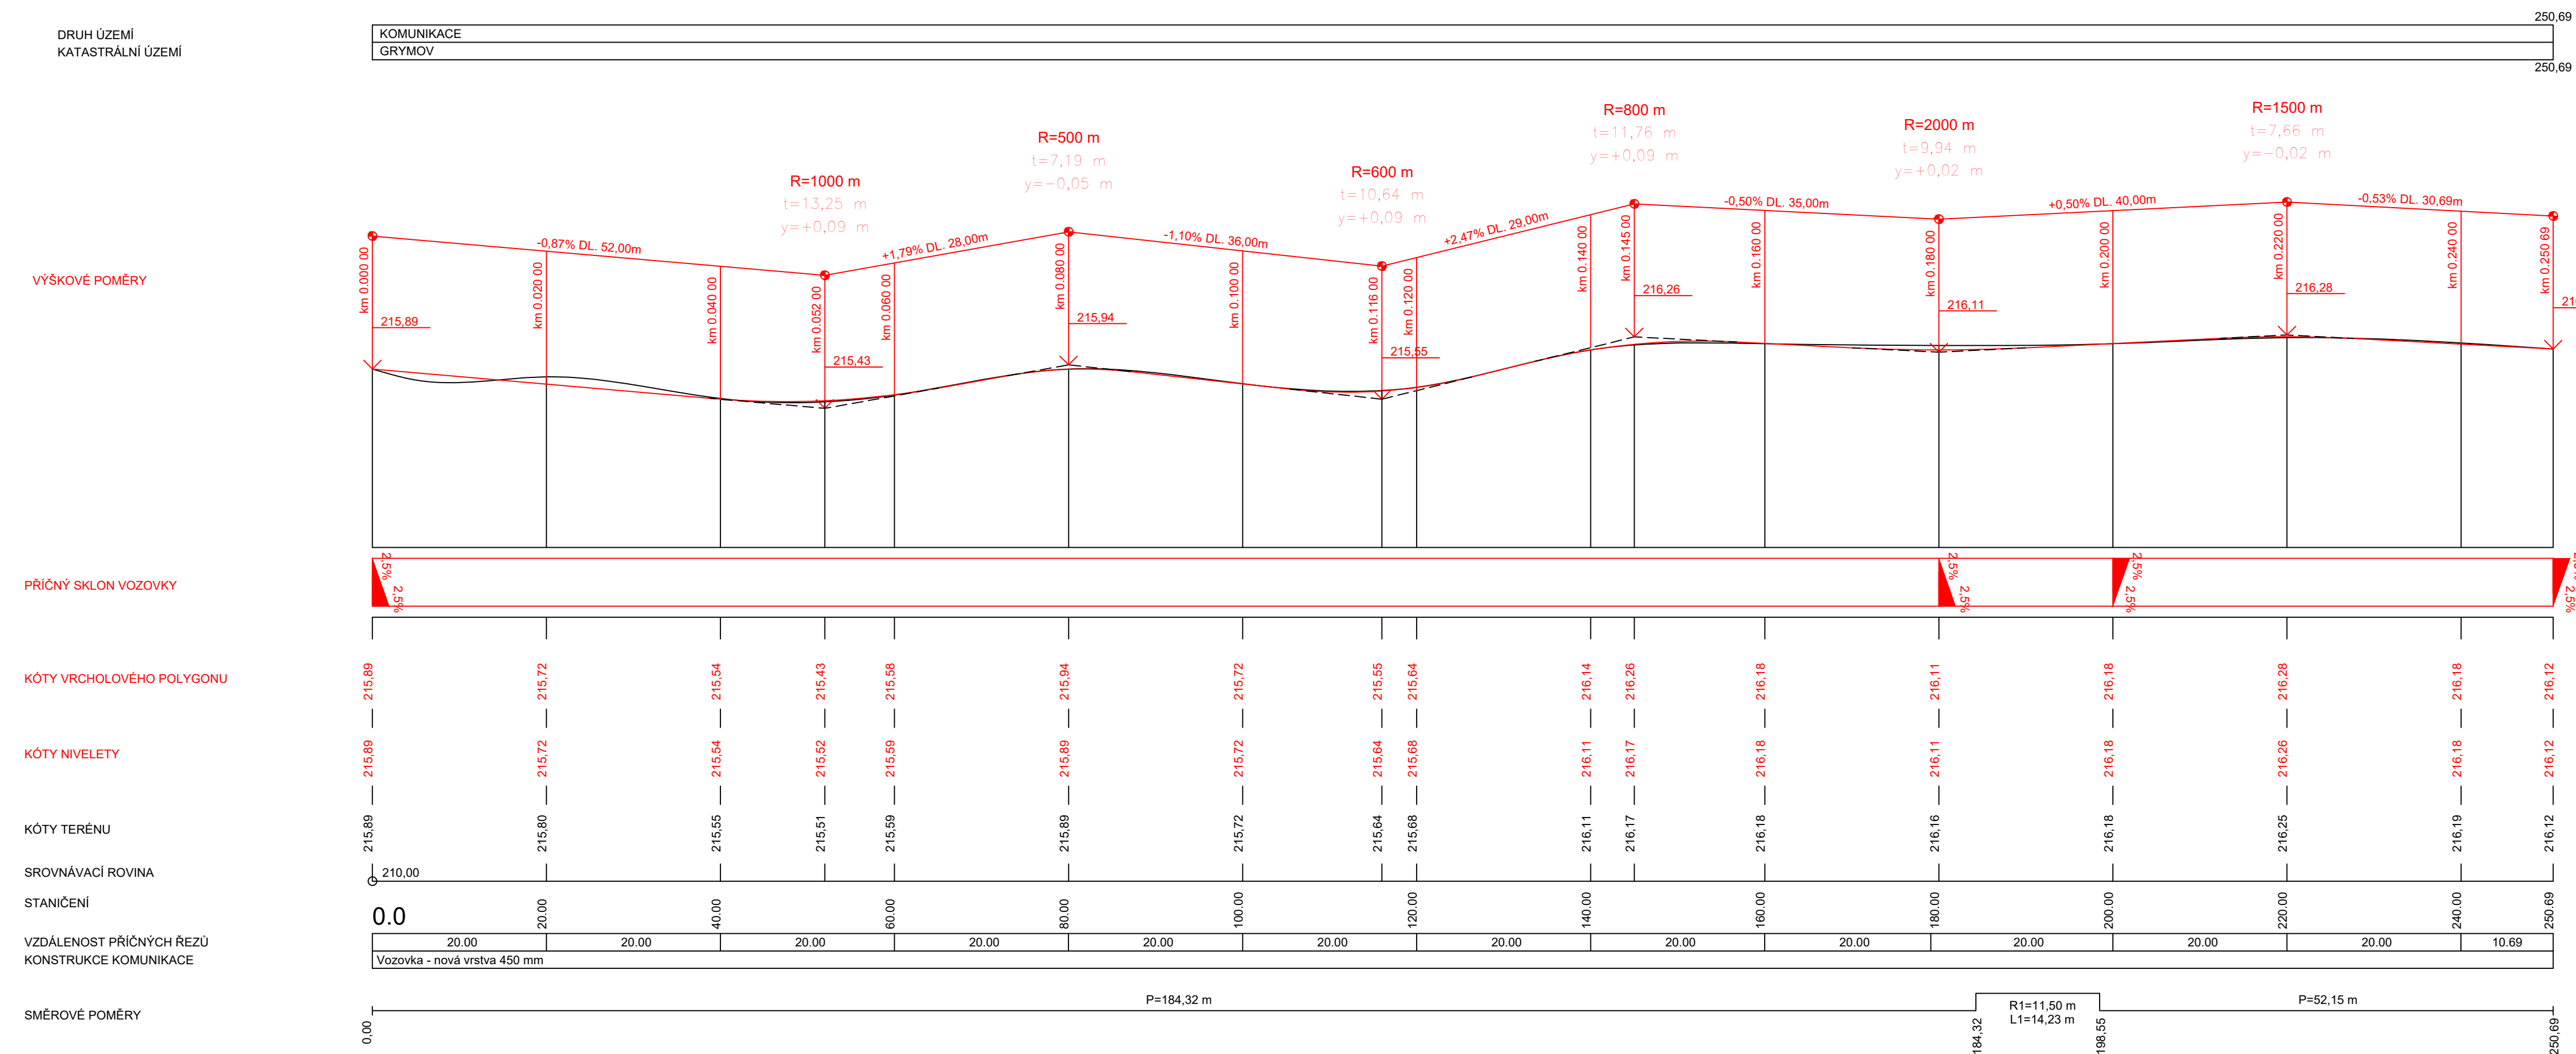

|  |                   |                    |                  |  |
|--|-------------------|--------------------|------------------|--|
| VYPRACOVAL:  | ZODP.PROJEKT:     | KRESLIL:           | VED.PROJEKCE:    | NELL PROJEKT s. r. o.<br>Zarání 428<br>760 01 Zlín |
| Ing. Iva Podhorná                                  | Ing. Karel Kuchař | Ing. Iva Podhorná  | Zuzana Kuchařová |  |
| KRAJ: OLOMOUCKÝ                                    |                   | KAT. ÚZEMÍ: GRÝMOV |                  | FORMÁT: 4xA4                                       |
| STAVEBNÍK: OBEC GRÝMOV                             |                   |                    |                  | DATUM: 3/2020                                      |
| AKCE: REKONSTRUKCE MÍSTNÍ KOMUNIKACE V OBCI GRÝMOV |                   |                    |                  | STUPEŇ: DUR, DSP A DPS                             |
| OBSAH: PODÉLNÝ PROFIL                              |                   |                    |                  | ZAKÁZK. ČÍSLO: D.1.1.2.b.                          |
|  |                   |                    |                  | MĚŘÍTKO: 1:500/50                                  |
|  |                   |                    |                  | ČÍSLO VÝKRESU: D.1.1.2.b.                          |